

Powiat miński Gmina 141210_5, Latowicz 09-009, Kamionka
Działka numer: 395/2 Skala : 1: 500

056974

ul. Piłsudskiego 56 08-110 Siedlce
NIR 821-10-06-133 Region 710326249
e-mail: geos_siedlce@wp.pl
tel. 256446261

geod. Grzegorz Borowski
Nr upr. 14.105 zakres 1,2,4

Zgodnie z Ustawą z dnia 07.10.2015r. poz. 1554 pkt. 4
§ 5 ust. 1 potwierdzam za zgodność z oryginałem
niniejszą kopię mapy do celów projektowych

Projektant

PROJECTANT

inż. Włodzimierz Kamiński
Uprawnienia proj. bez ograniczeń
w zakr. inst. sanitarnych
Nr upr. 13/Wa/72

EXPERIMENT

inż. Włodzimierz Kamiński
Uprawnienia proj. bez ograniczeń
w zalc. inst. sanitarnych
Nr upr 13/Wa/72

iczej w Mińsku Mazowieckim Id.zgl. G.6640.1459.2017
owano systemem GEO-MAP. Wydrukał(a): Norbert Solarek

LEGENDA

projektowana sieć wodociągowa

(ZUD nr 825/2008 z dnia 07.05.2009)

- projektowana sieć wodociągowa rozdzielcza

proj. studnia wodomierzowa żelbet. DN1500mm

Biuro projektowe

Projekt

Biuro Projektów i Realizacji Inwestycji
"PROJEKTOR"
Int. Włodzimierz Kamiński



08-110 Świdwin, ul. Okrężna 55
tel./fax +48(25) 833 91 42
e-mail: biu_projektor@cc2.pl

PROJEKT BUDOWLANY
Sieci wodociągowej

(włączenie do istniejącego przewodu Ø160)

J dz. nr 395/2, obr. 0009, KAMIONKA
GMINA LATOWICZ
jedn. ewid. 141210 5 Latowicz

INWESTOR Gmina Łatowicz
05-334 Łatowicz,
ul. Rynek 6

Zespół projektowy	imię, nazwisko nr Upr.	branża	podpis
PROJEKTANT	inż. Włodzimierz Kamiński 13/Wa/72	sanitarna	
Sprawdzający	mgr inż. Michał Koźluk upr. MAZ/0083/PWOS/13	sanitarna	

NAZWA RYSUNKU

Projekt zagospodarowania terenu

Proiect nr.	Stadium	Branza	Data	Scala	Nr rys.
	PB	sancitarna	04.2017r.	1:500	

Studnia żebrowana
DN1500mm

Przeście szczelne
Ø150mm

Przeście szczelne
Ø150mm

Kamionka Ø160


Z sieci wodociągowej
Ø160mm Kiczki Duże - Skupie

Zasuwa żeliwna
kołnierзова DN150

Zasuwa żeliwna
kołnierзова DN150

Rurociąg ze stali
nierdzewnej Ø150

Rurociąg ze stali
nierdzewnej Ø150

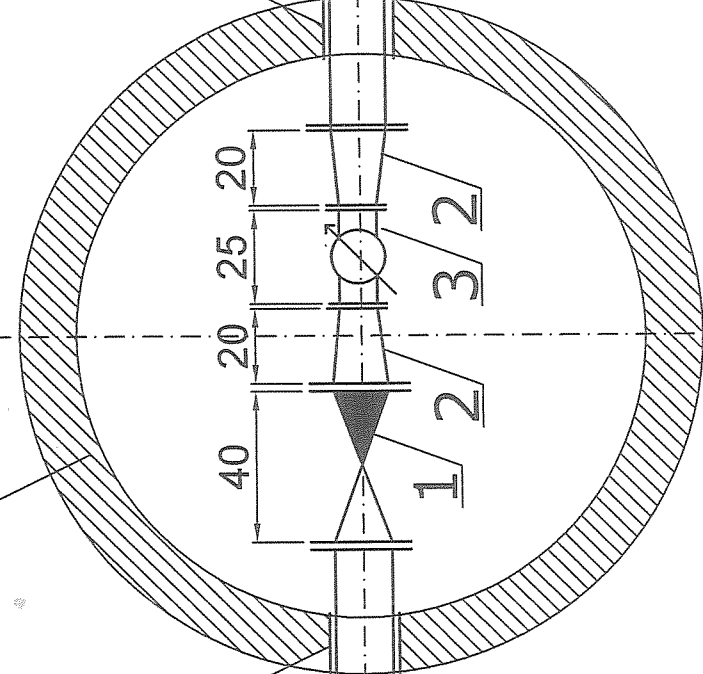

1. Zawór zwrotny kołnierзова DN150
2. Zwęzka dwukołnierзова DN150/100
3. Wodomierz DN100 z nakładką do zdalnego odczytu

Biurowie projektowe
Projekt (Biurowie Projektów i Realizacji Inwestycji)
PROJEKT
08-110 Siedlce, ul. Olszyna 55
tel./fax +48(25) 633 91 44
e-mail: bp_projektor@o2.pl

LOKALIZACJA
KAMIONKA
GMINA LATOWICZ

INWESTOR
Gmina Latowicz
05-334 Latowicz,
ul. Rynek 6

Zespół projektowy	Imię, nazwisko nr Upr.	branża	podpis
PROJEKTANT	inż. Włodzimierz Kamiński 13/Wa/72	sanitarna	
Sprawdzający	mgr inż. Michał Koźluk upr. MAZ/0083/PWOS/13	sanitarna	

NAZWA RYSUNKU
Projekt studni wodomierzowej DN1500

Projekt nr	Stadium	Branża	Data	Skala	Nr rys.
	PB	sanitarna	04.2017r.	1:50	17