


ORIENTACYJNY

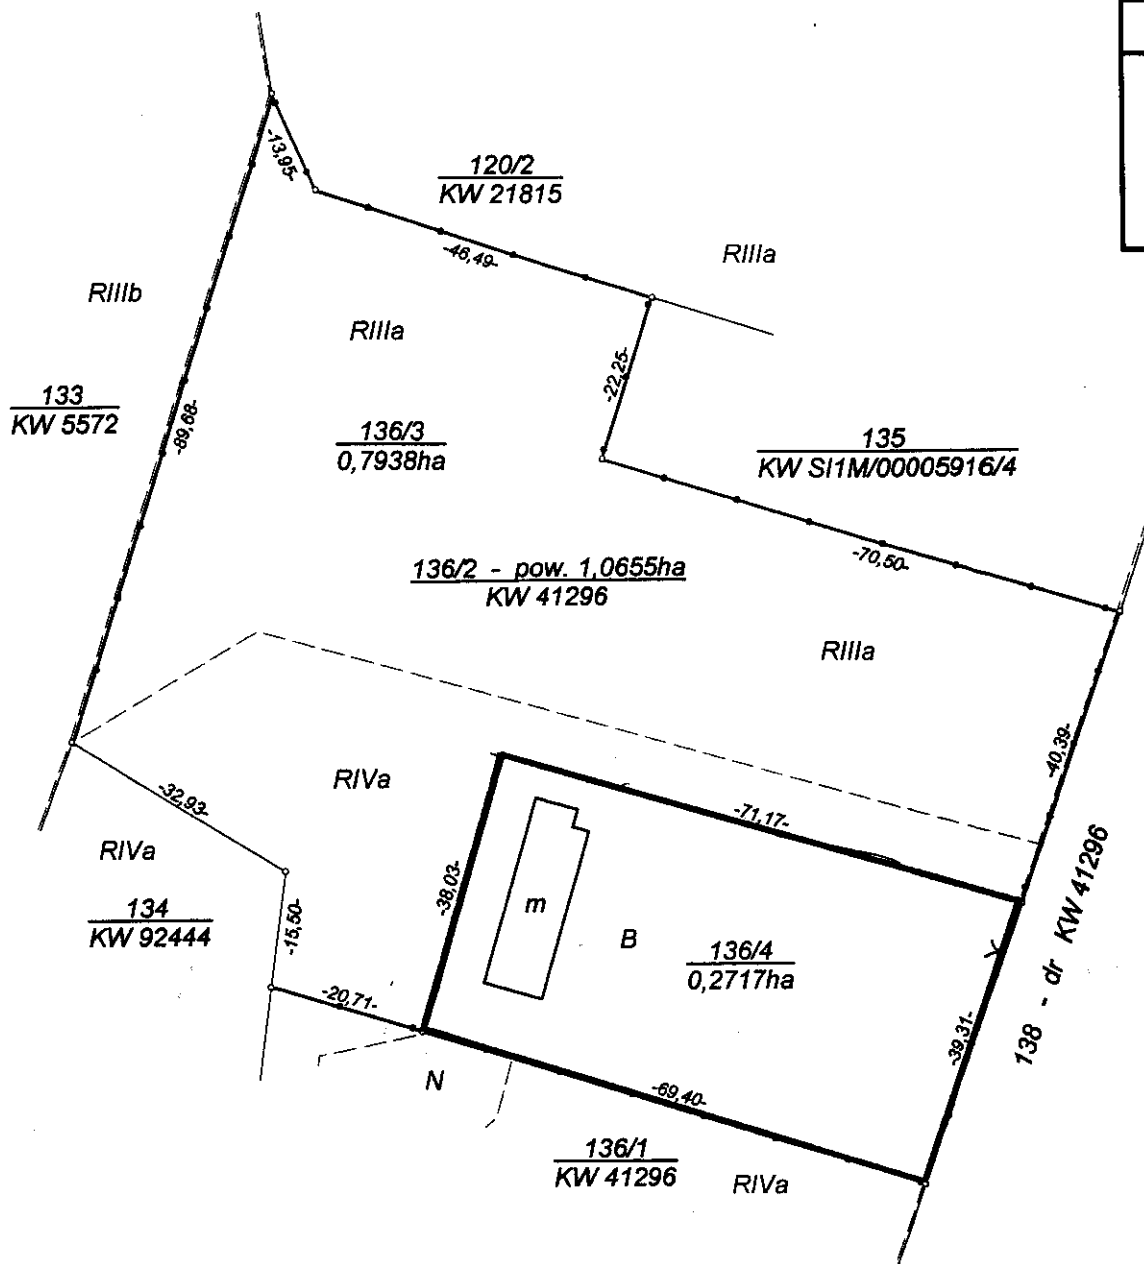

Nr obr.
0011

Załącznik
do decyzji 6011/06
z dnia 29.04.2006

**MAPA Z PROJEKTEM
PODZIAŁU NIERUCHOMOŚCI**

opracowana w trybie przepisów ustawy o gospodarce nieruchomościami
na podstawie Art. 95 ust.7.
(Dz. U. Nr 261 poz. 2603 z 2004 roku z późn. zm.)

Skala 1:1000

Wykazane na
podlegającej p
ewidencyjnym

Latowicz

INKA