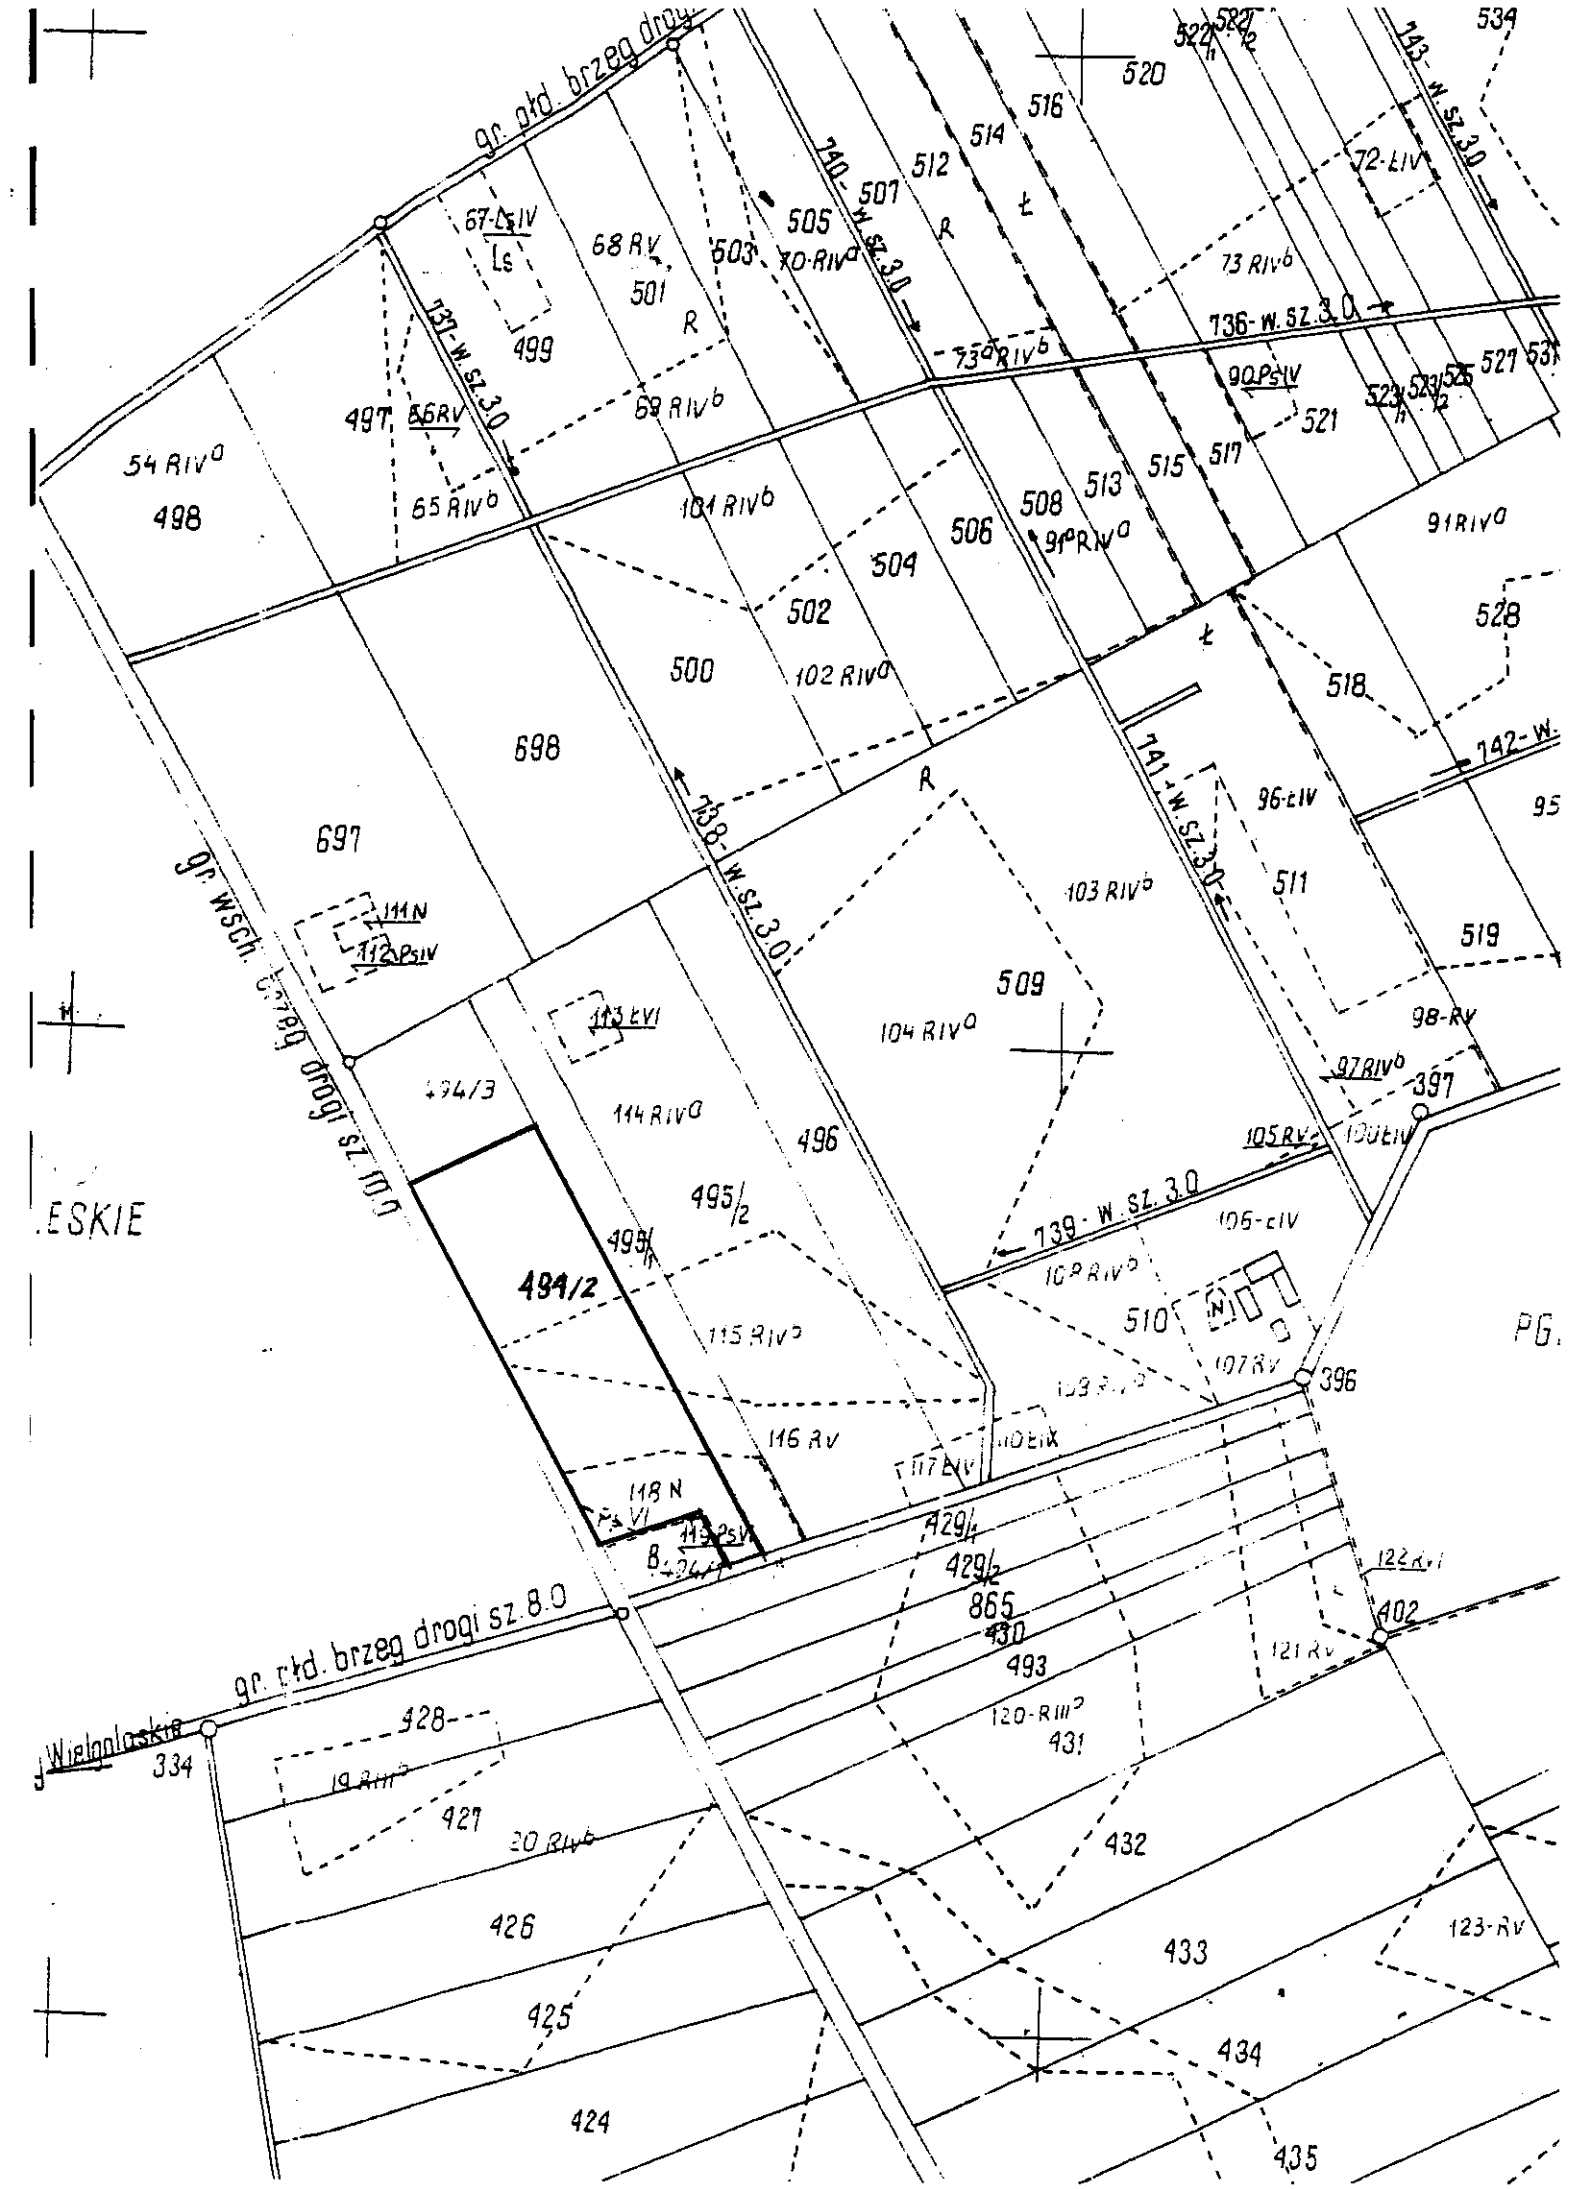
gr. ptd. brzeg drogi
737-W.sz.3.0
740-W.sz.3.0
736-W.sz.3.0
738-W.sz.3.0
741-W.sz.3.0
739-W.sz.3.0
gr. wsch. brzeg drogi sz.10.0
gr. ptd. brzeg drogi sz.8.0
494/2
.ESKIE
PG.