


9d 08

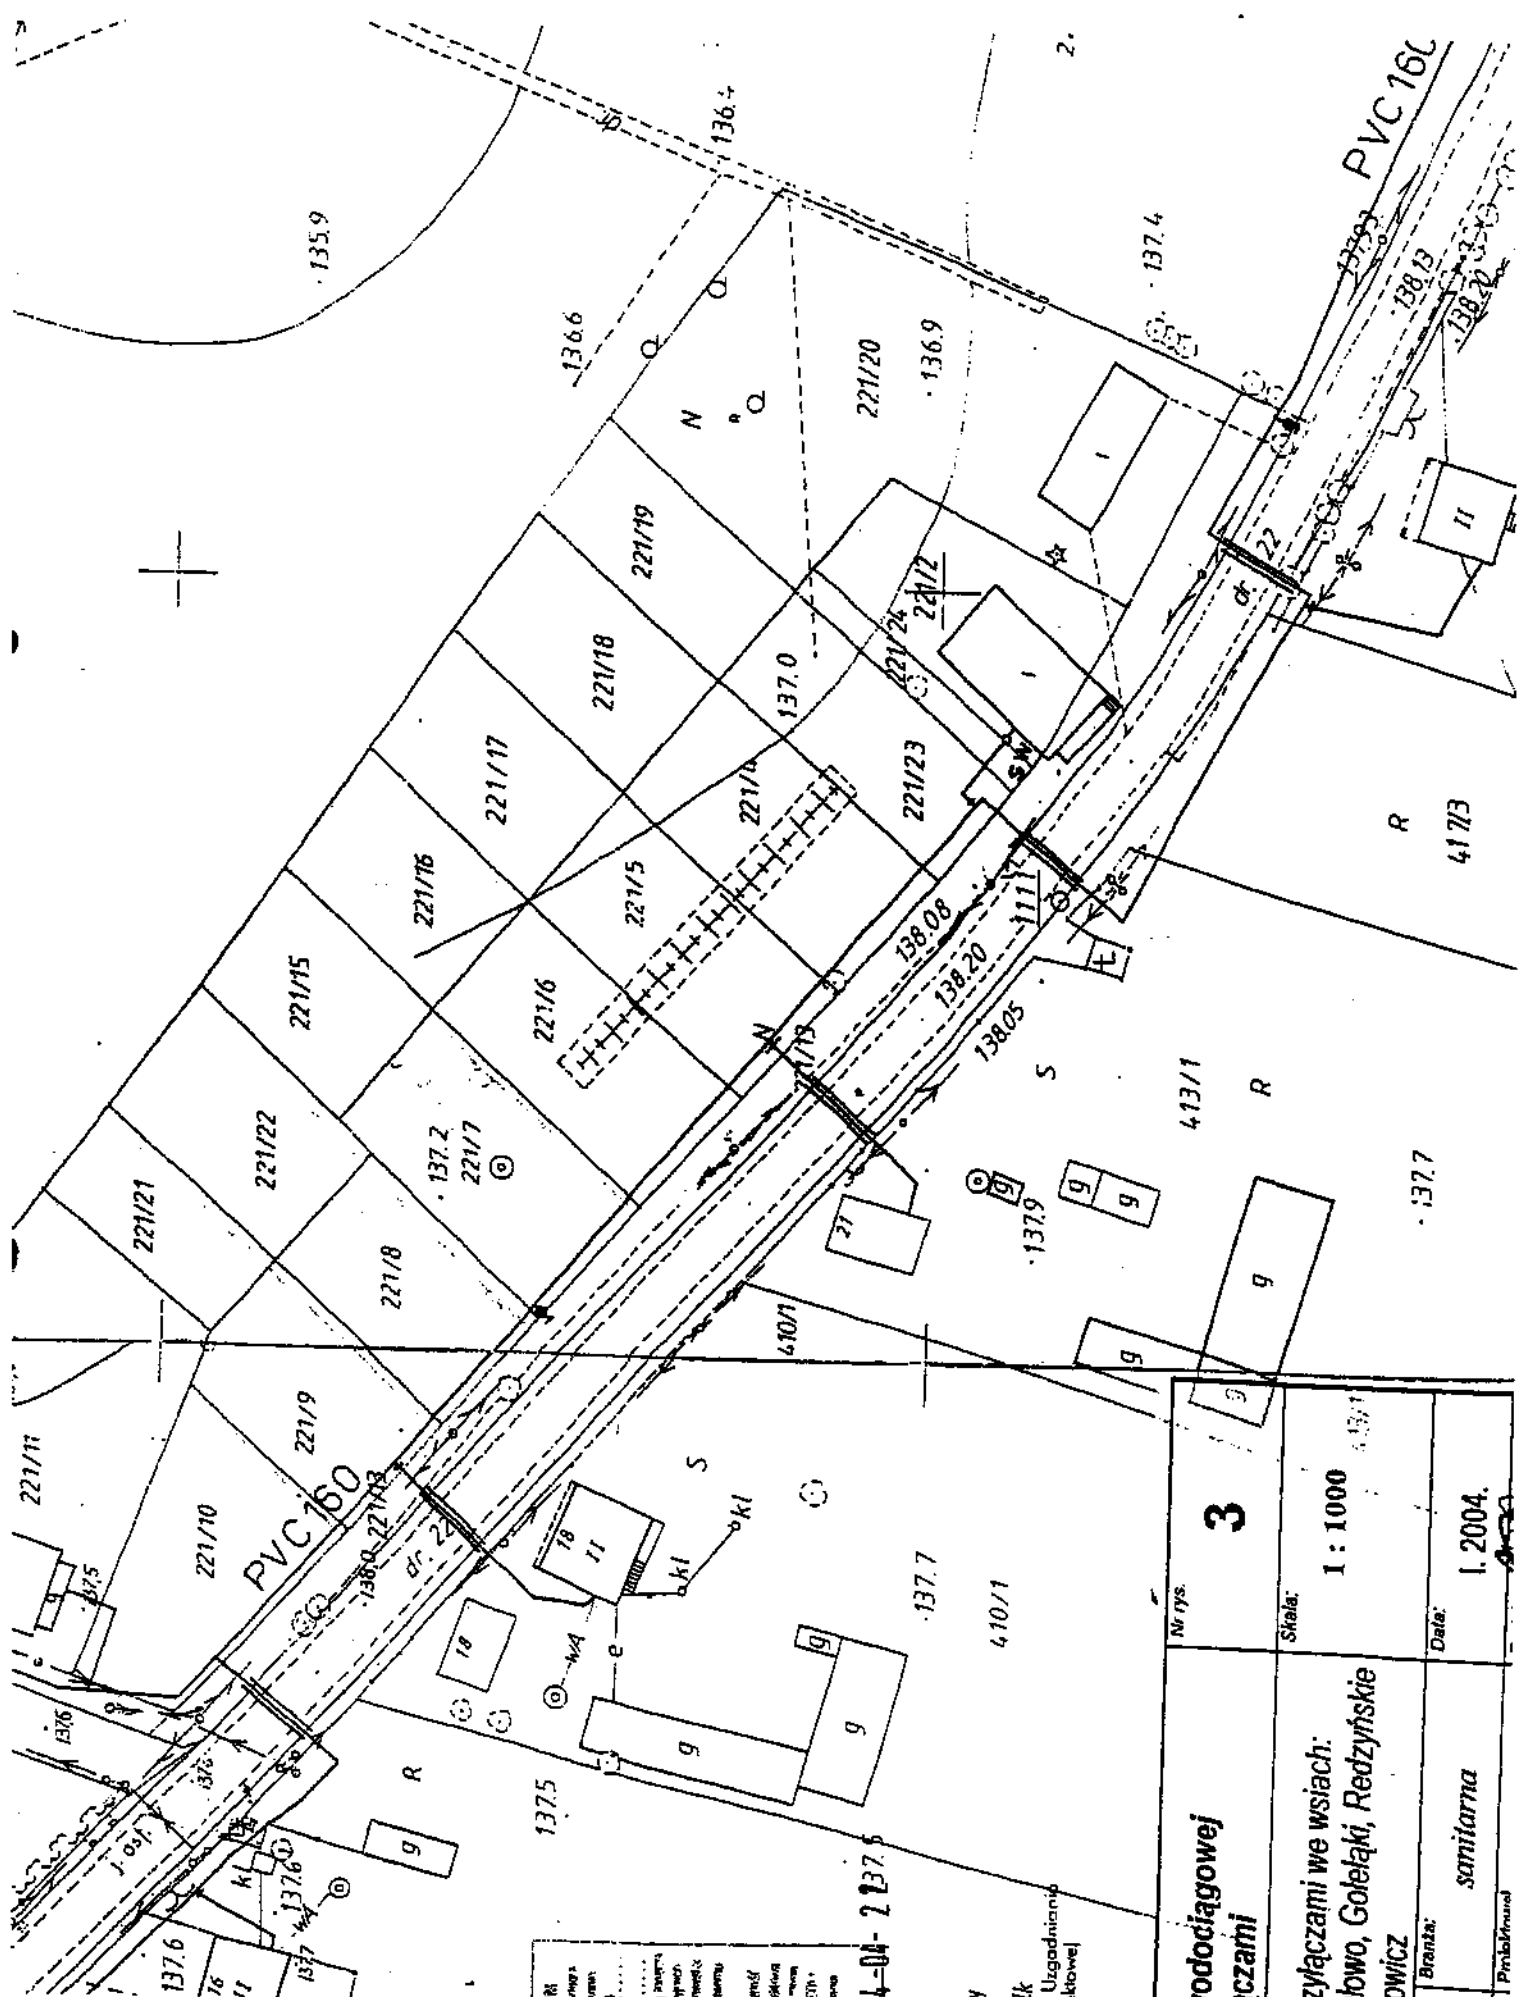

wodociągowej łączami	Nr rys.	3
	Skala:	1 : 1000
Wzylączami we wsiach: Ławowo, Golełaki, Redzyńskie Kłowicz	Data:	1. 2004.
	Branka:	sanitarna
Przebieg		

DL-04-2 137.5

Wzylączami we wsiach:
Ławowo, Golełaki, Redzyńskie
Kłowicz