


IAPA EWIDENCYJNA GRUNTÓW I BUDYNKÓW
 owiat miński, Gmina: Latowicz, obręb: Oleksianka, dz. nr 136/1
 kala 1: 2000

2000

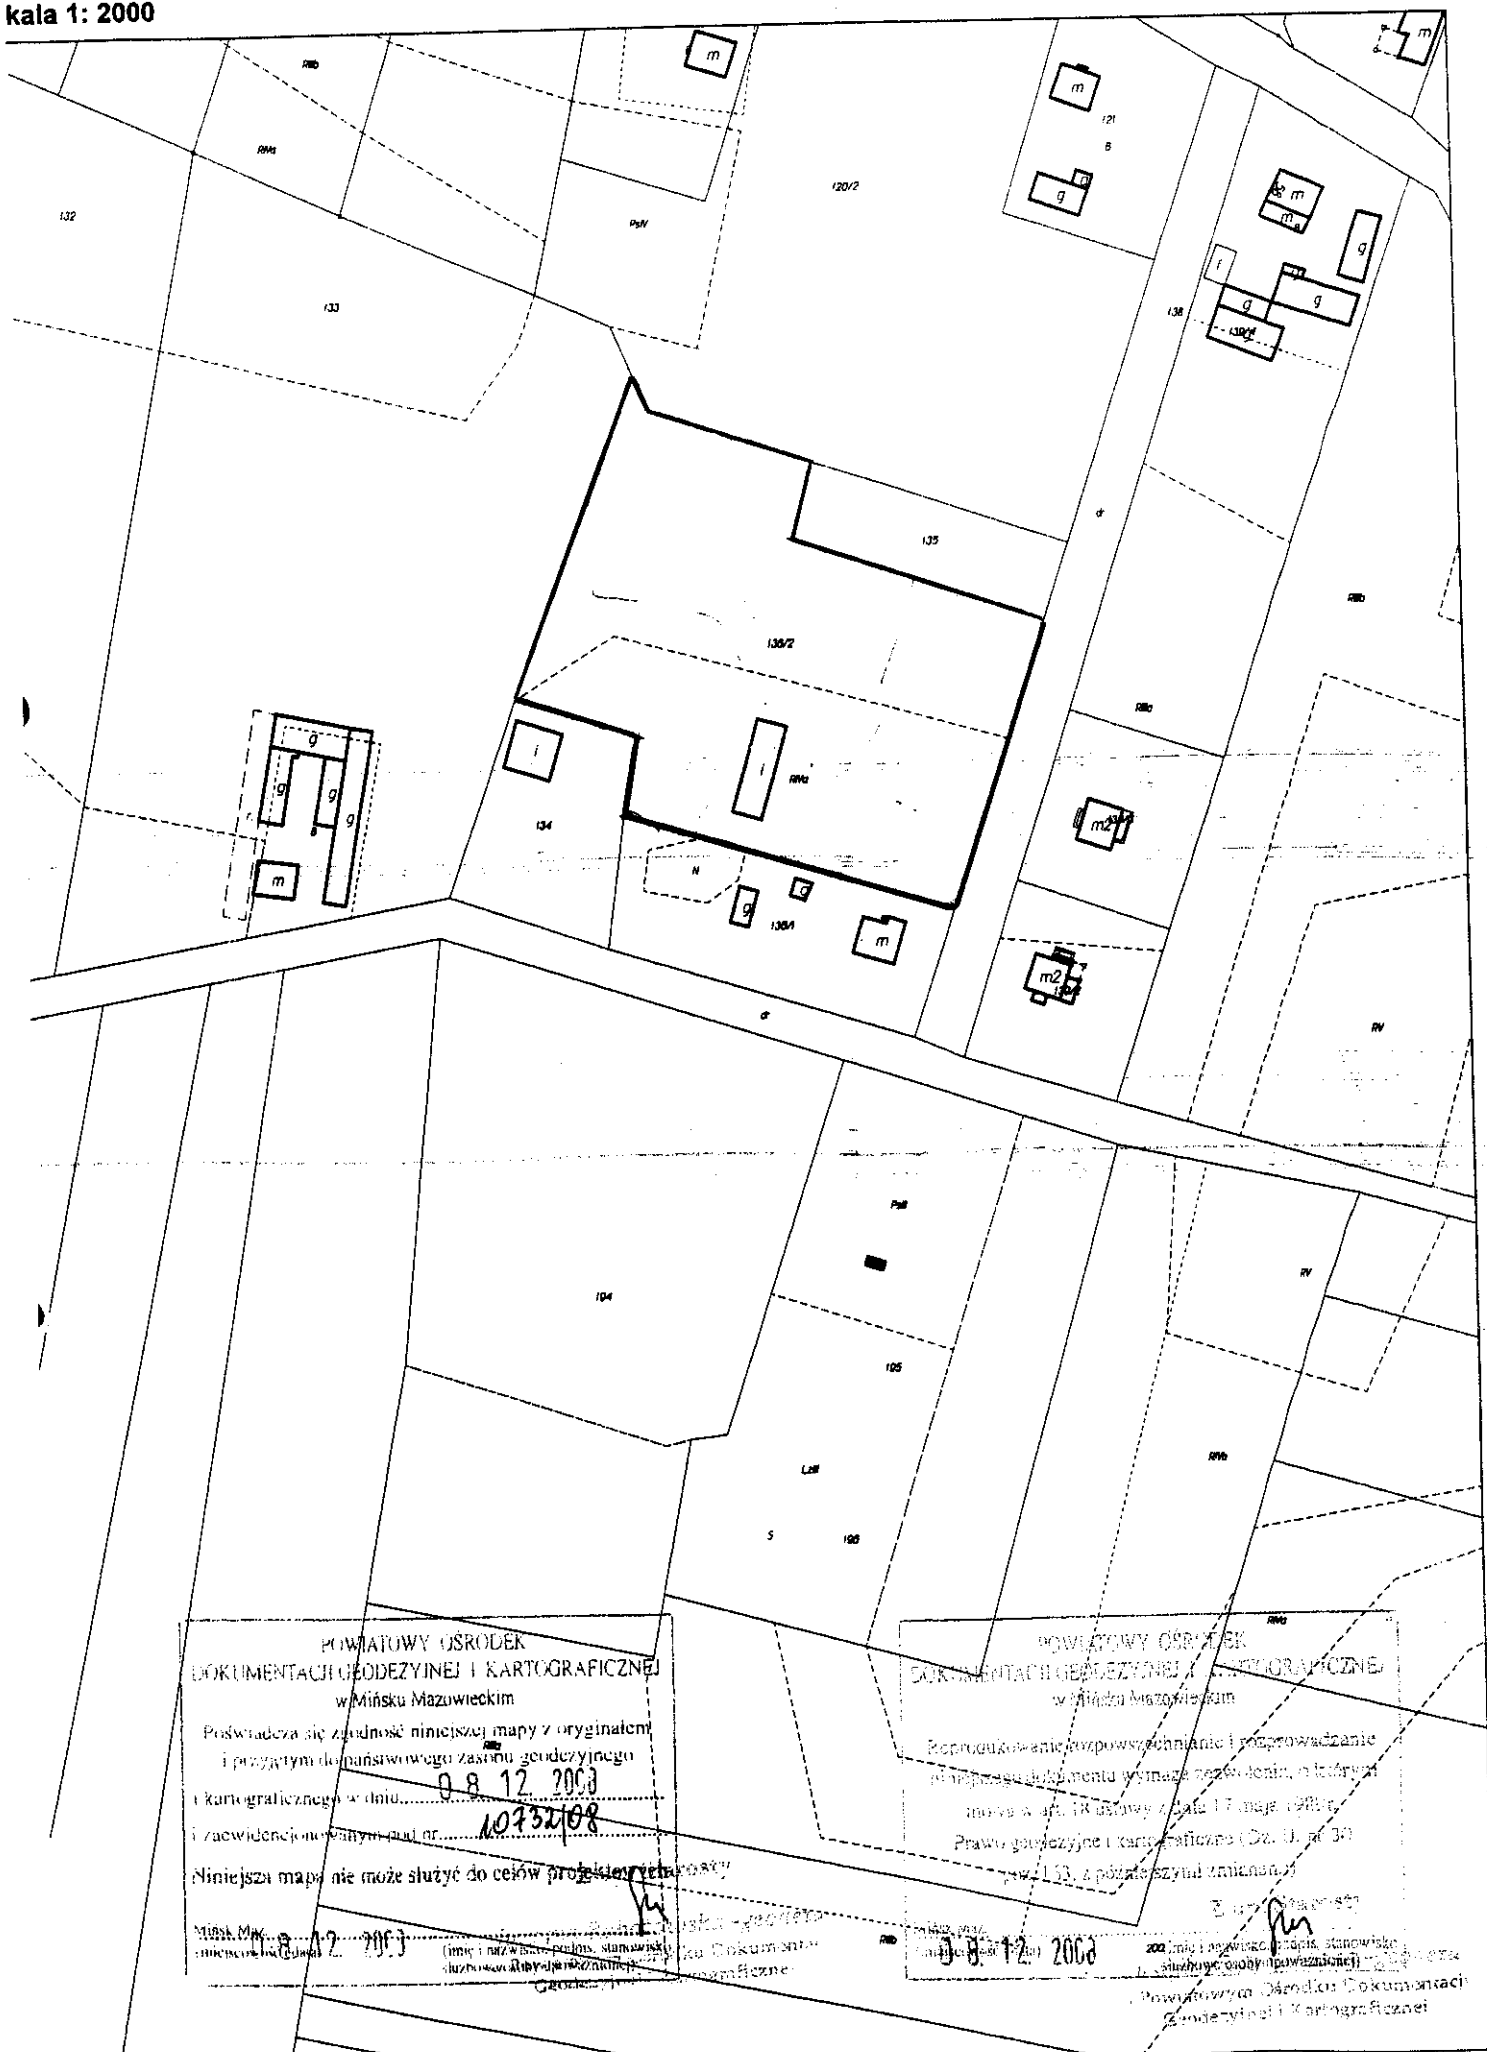

POWIATOWY OŚRODEK
 DOKUMENTACJI GEODEZYJNEJ I KARTOGRAFICZNEJ
 w Mińsku Mazowieckim

Podważa się zgodność niniejszej mapy z oryginałem
 i przynętym do państwowego zasobu geodezyjnego
 i kartograficznego w dniu 08.12.2003
 i zawiadomienie w tym celu nr 10732/08

Niniejsza mapa nie może służyć do celów projektowych

Miński Maz. 08.12.2003
 (imię i nazwisko, podpis, stanowisko
 służbowe) Ryszard Kozłowski
 Główny Inżynier

POWIATOWY OŚRODEK
 DOKUMENTACJI GEODEZYJNEJ I KARTOGRAFICZNEJ
 w Mińsku Mazowieckim

Reprodukcowanie, rozpowszechnianie i rozprowadzanie
 niniejszego dokumentu wyznacza bezwzględnie i kołomy
 inowizacja w art. 19 ustawy z dnia 17 maja 1989 r.
 Prawo geodezyjne i kartograficzne (Dz. U. nr 30
 poz. 133, z późniejszymi zmianami)

Miński Maz. 08.12.2003
 (imię i nazwisko, podpis, stanowisko
 służbowe) Ryszard Kozłowski
 Główny Inżynier