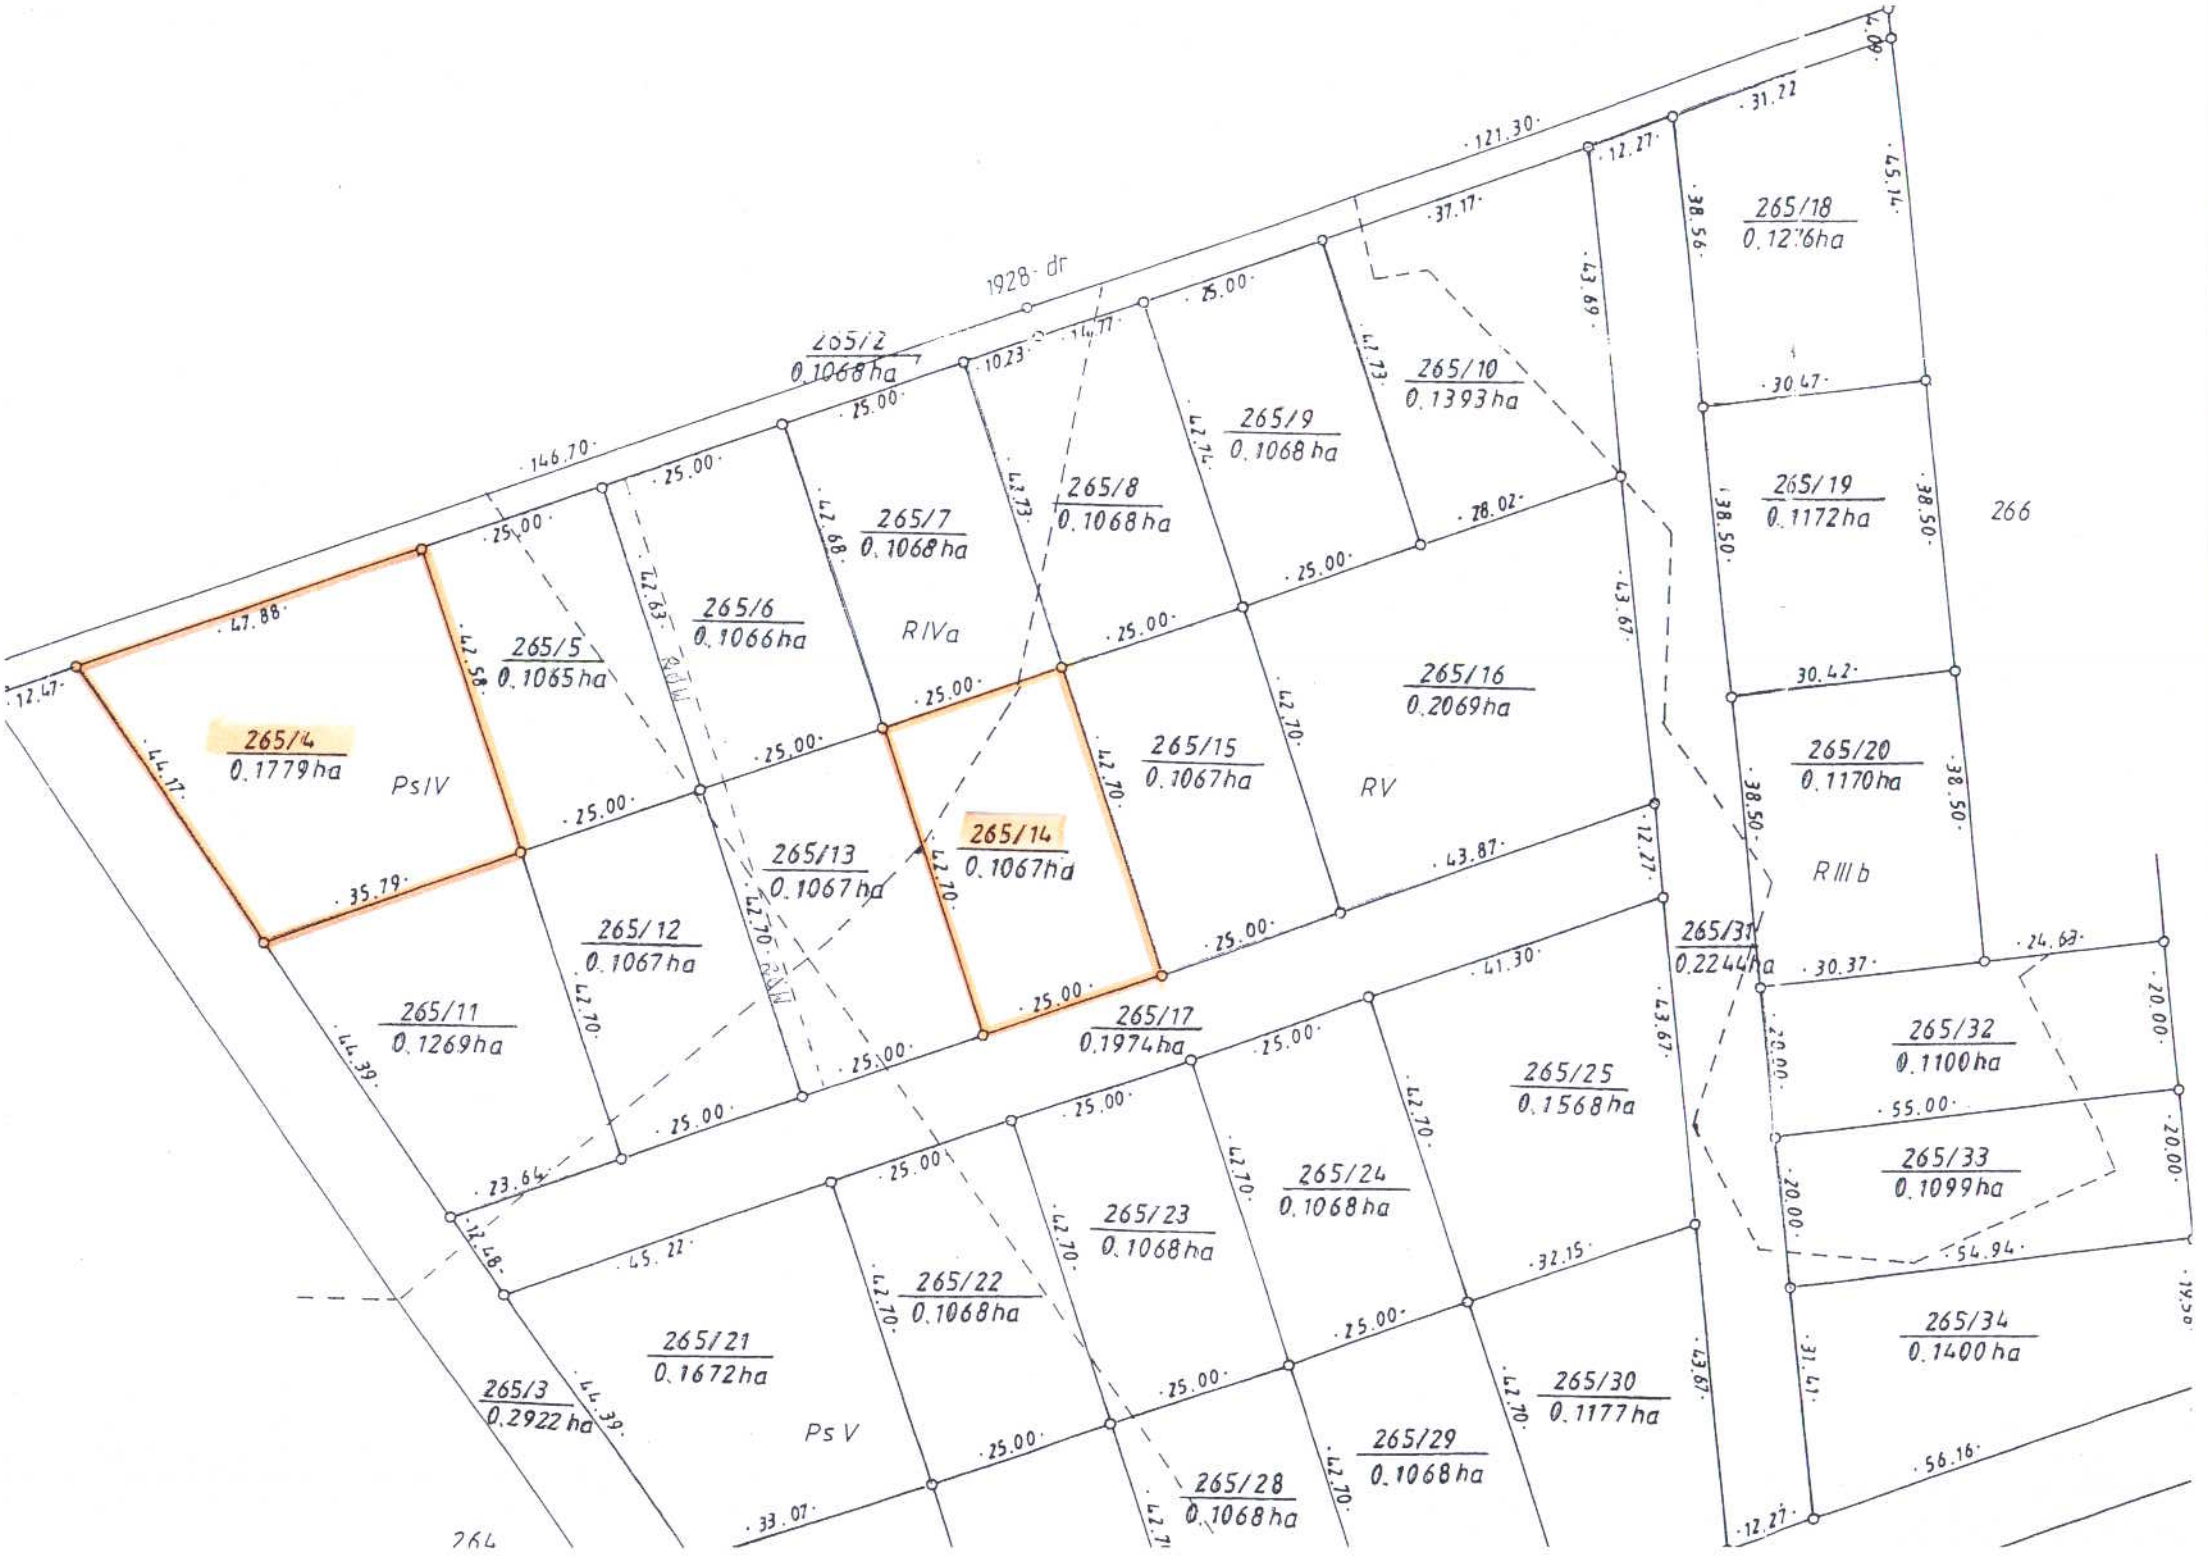
1928. dr
265/2
0.1068 ha
265/3
0.2922 ha
265/4
0.1779 ha
PsIV
265/5
0.1065 ha
265/6
0.1066 ha
265/7
0.1068 ha
RIVa
265/8
0.1068 ha
265/9
0.1068 ha
265/10
0.1393 ha
265/11
0.1269 ha
265/12
0.1067 ha
265/13
0.1067 ha
265/14
0.1067 ha
265/15
0.1067 ha
RV
265/16
0.2069 ha
265/17
0.1974 ha
265/18
0.1276 ha
265/19
0.1172 ha
266
265/20
0.1170 ha
RIIIb
265/21
0.1672 ha
PsV
265/22
0.1068 ha
265/23
0.1068 ha
265/24
0.1068 ha
265/25
0.1568 ha
265/28
0.1068 ha
265/29
0.1068 ha
265/30
0.1177 ha
265/31
0.2244 ha
265/32
0.1100 ha
265/33
0.1099 ha
265/34
0.1400 ha
264