

DIADROME

03-984 Warszawa, ul. Fieldorfa 10A lok. 100, tel. 606 397 433, 604 083 605

e-mail: diadrome-projekty@o2.pl

NIP: 824-156-71-32, Regon: 712368855

PROJEKT STAŁEJ ORGANIZACJI RUCHU

PRZEBUDOWA DROGI GMINNEJ
ulice Rynek i Senatorska w miejscowości Latowicz,
gmina Latowicz, powiat miński.

Projektant:
Robert Kucharek *RKuch*

Opracowanie:
Edyta Kucharek *Eku*

Inwestor :
Gmina Latowicz
ul. Rynek 6
05-334 Latowicz

Opinia jest pozytywna
07.10.2015

WÓJT
Bogdan Świątek-Górski

Sierpień 2015

SPIS ZAWARTOŚCI

I Opis techniczny

II Rysunki

- Orientacja - skala 1:25000
- Plan sytuacyjny - skala 1:1000

OPIS TECHNICZNY

1. Podstawa opracowania.

Projekt opracowano na zlecenie Inwestora – Gminy Latowicz zgodnie z *Rozporządzeniem w sprawie warunków technicznych, jakim powinny odpowiadać drogi publiczne i ich usytuowanie* oraz *Rozporządzeniem w sprawie znaków i sygnałów drogowych*.

2. Materiały wyjściowe.

W opracowaniu wykorzystano dane od Inwestora, mapę zasadniczą oraz inwentaryzację istniejących urządzeń.

3. Stan istniejący.

Teren inwestycji położony jest w miejscowości Latowicz, gmina Latowicz, powiat miński. Droga gminna (ulice Senatorska i Rynek) łączy drogę powiatową Latowicz – Jeruzal z drogą wojewódzką nr 802 (Mińsk Maz. – Seroczyn). Droga przebiega w terenie zabudowanym w bezpośrednim sąsiedztwie szkoły, boiska sportowego i kościoła.

Droga ma nawierzchnię asfaltobetonową o szerokości 5 m z poboczami gruntowymi. Istniejące zjazdy z drogi gminnej mają nawierzchnię gruntową.

4. Charakter ruchu.

Droga gminna służy do bezpośredniej obsługi terenów przyległych i prowadzi ruch o niewielkim natężeniu.

5. Stan projektowany.


Celem projektu jest poprawa komfortu obsługi komunikacyjnej poprzez ułożenie nowej nawierzchni z asfaltobetonu, wykonanie odwodnienia i chodników. Zaprojektowano jezdnię o szerokości 5,0 m z jednostronnym chodnikiem. Ulice Rynek, Senatorska i Ogrodowa zostaną objęte ograniczeniem prędkości do 30 km/h. Na tym obszarze wprowadzono skrzyżowania równorzędne oraz zastosowano wyniesione skrzyżowania, przejścia dla pieszych i progi zwalniające.

Ze względu na wąski pas drogowy oraz istniejące zagospodarowanie działek sąsiednich na odcinku początkowym chodnik zlokalizowany jest po lewej stronie jezdni. Następnie od km 0+080 chodnik przechodzi na prawą stronę jezdni. Z tego względu przejście dla pieszych zostało zlokalizowane na łuku jezdni o ograniczonej widoczności. Przejście zostało oznakowane znakami ostrzegawczymi A-16 oraz informacyjnymi D-6. Geometria drogi wymusza jazdę z niską prędkością, a dodatkowo przejście dla pieszych zostało wyniesione. Planowany termin wprowadzenia stałej organizacji ruchu – październik 2016 r.

RYSUNKI



Jednostka projektowa:		DIADROME ul. Ficjorfa 10A/100, 03-984 Warszawa tel.: 606 397 433, e-mail: diadrome-projekty@o2.pl		
Projekt:		STAŁA ORGANIZACJA RUCHU Przebudowa ulic Senatorskiej i Rynek w Latowiczu		
Rysunek:		ORIENTACJA		
Projektant:	Robert Kucharek	Podpis:	Inwestor: Gmina Latowicz ul. Rynek 6, 05-334 Latowicz	
Opracowanie:	Edyta Kucharek	Podpis:	Nr rysunku: 1	Skala: 1:10000
			Data:	08.2015

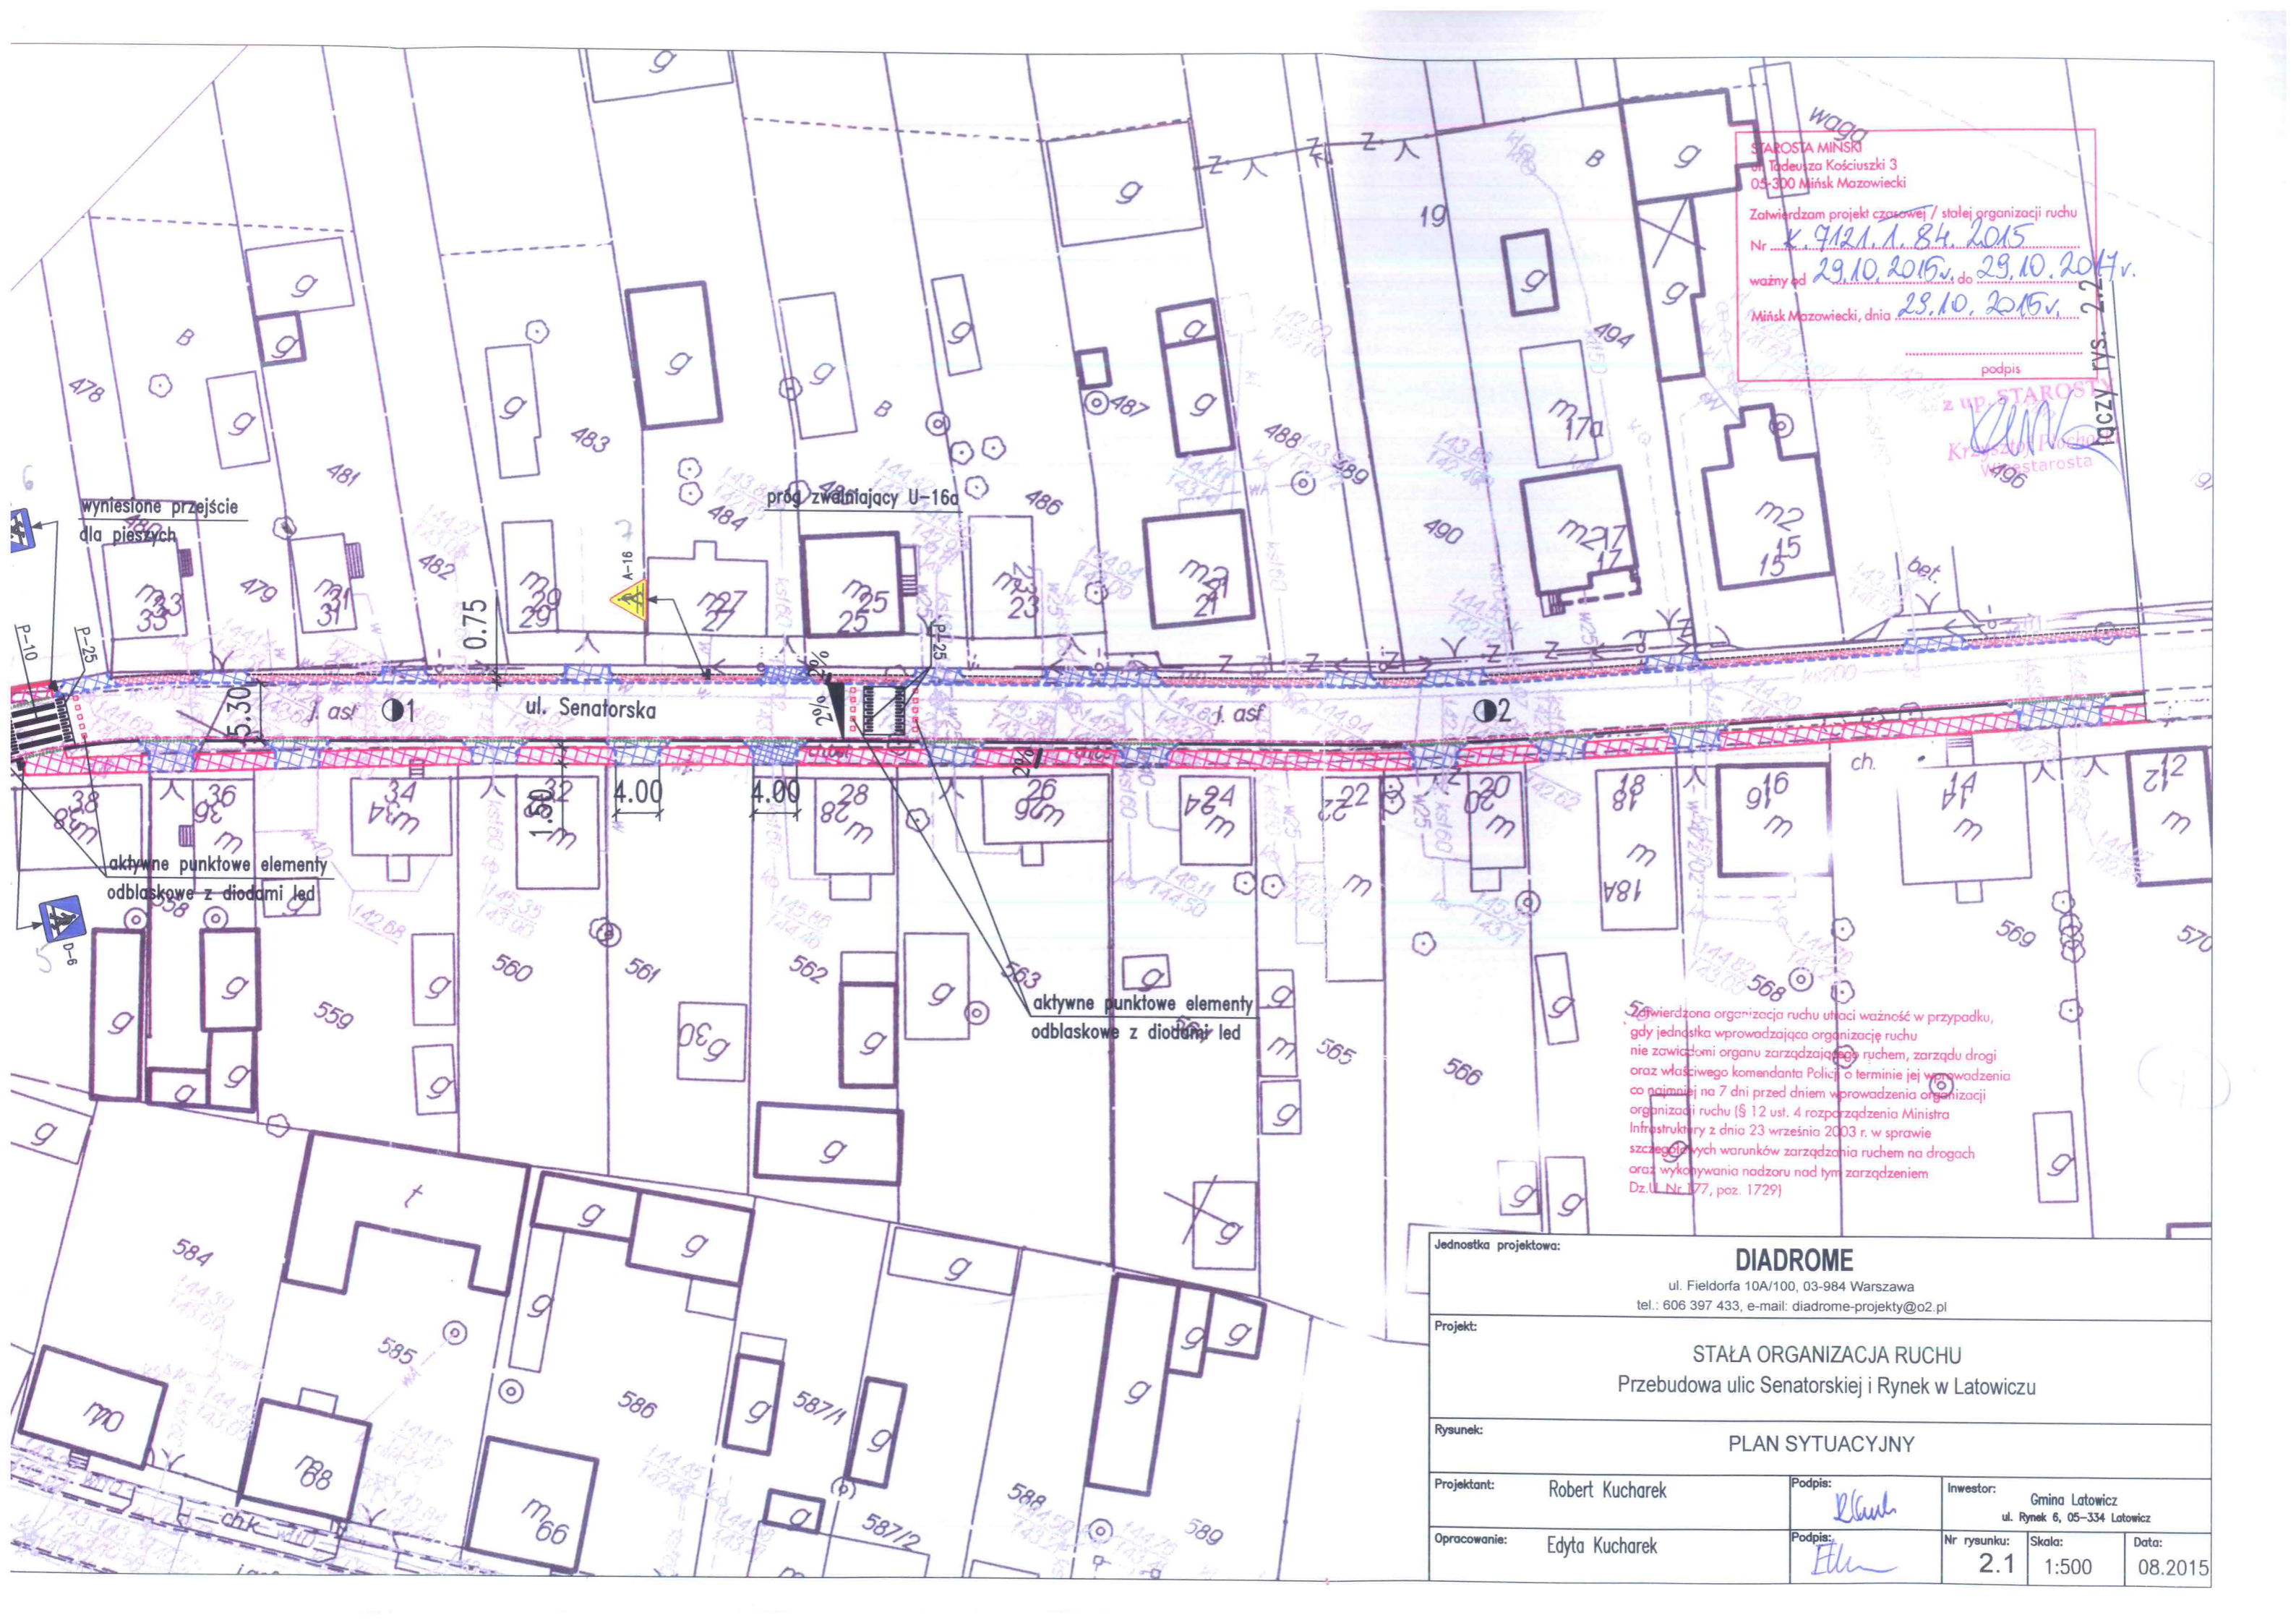

STAROSTA MINSKI
 ul. Tadeusza Kościuszki 3
 05-300 Mińsk Mazowiecki

Zatwierdzam projekt czasowej / stałej organizacji ruchu
 Nr K. 9121.1.84.2015
 ważny od 29.10.2015r. do 29.10.2017r.
 Mińsk Mazowiecki, dnia 29.10.2015r.

podpis
 z up. STAROSTA
 Krzysztof Puchowicz
 Wójt starosta

wyniesione przejście dla pieszych

próg zwalniający U-16a


ul. Senatorska

aktywne punktowe elementy odblaskowe z diodami led


aktywne punktowe elementy odblaskowe z diodami led

Zatwierdzona organizacja ruchu utraci ważność w przypadku, gdy jednostka wprowadzająca organizację ruchu nie zawiadomi organu zarządzającego ruchem, zarządu drogi oraz właściwego komendanta Policji o terminie jej wprowadzenia co najmniej na 7 dni przed dniem wprowadzenia organizacji ruchu (§ 12 ust. 4 rozporządzenia Ministra Infrastruktury z dnia 23 września 2003 r. w sprawie szczególnych warunków zarządzania ruchem na drogach oraz wykonywania nadzoru nad tym zarządzaniem Dz.U. Nr 177, poz. 1729)

Jednostka projektowa:		DIADROME	
		ul. Fieldorfa 10A/100, 03-984 Warszawa tel.: 606 397 433, e-mail: diadrome-projekty@o2.pl	
Projekt:		STAŁA ORGANIZACJA RUCHU Przebudowa ulic Senatorskiej i Rynek w Latowiczu	
Rysunek:		PLAN SYTUACYJNY	
Projektant:	Robert Kucharek	Podpis:	<i>R. Kucharek</i>
Opracowanie:	Edyta Kucharek	Podpis:	<i>E. Kucharek</i>
Inwestor:	Gmina Latowicz ul. Rynek 6, 05-334 Latowicz	Nr rysunku:	2.1
Skala:	1:500	Data:	08.2015

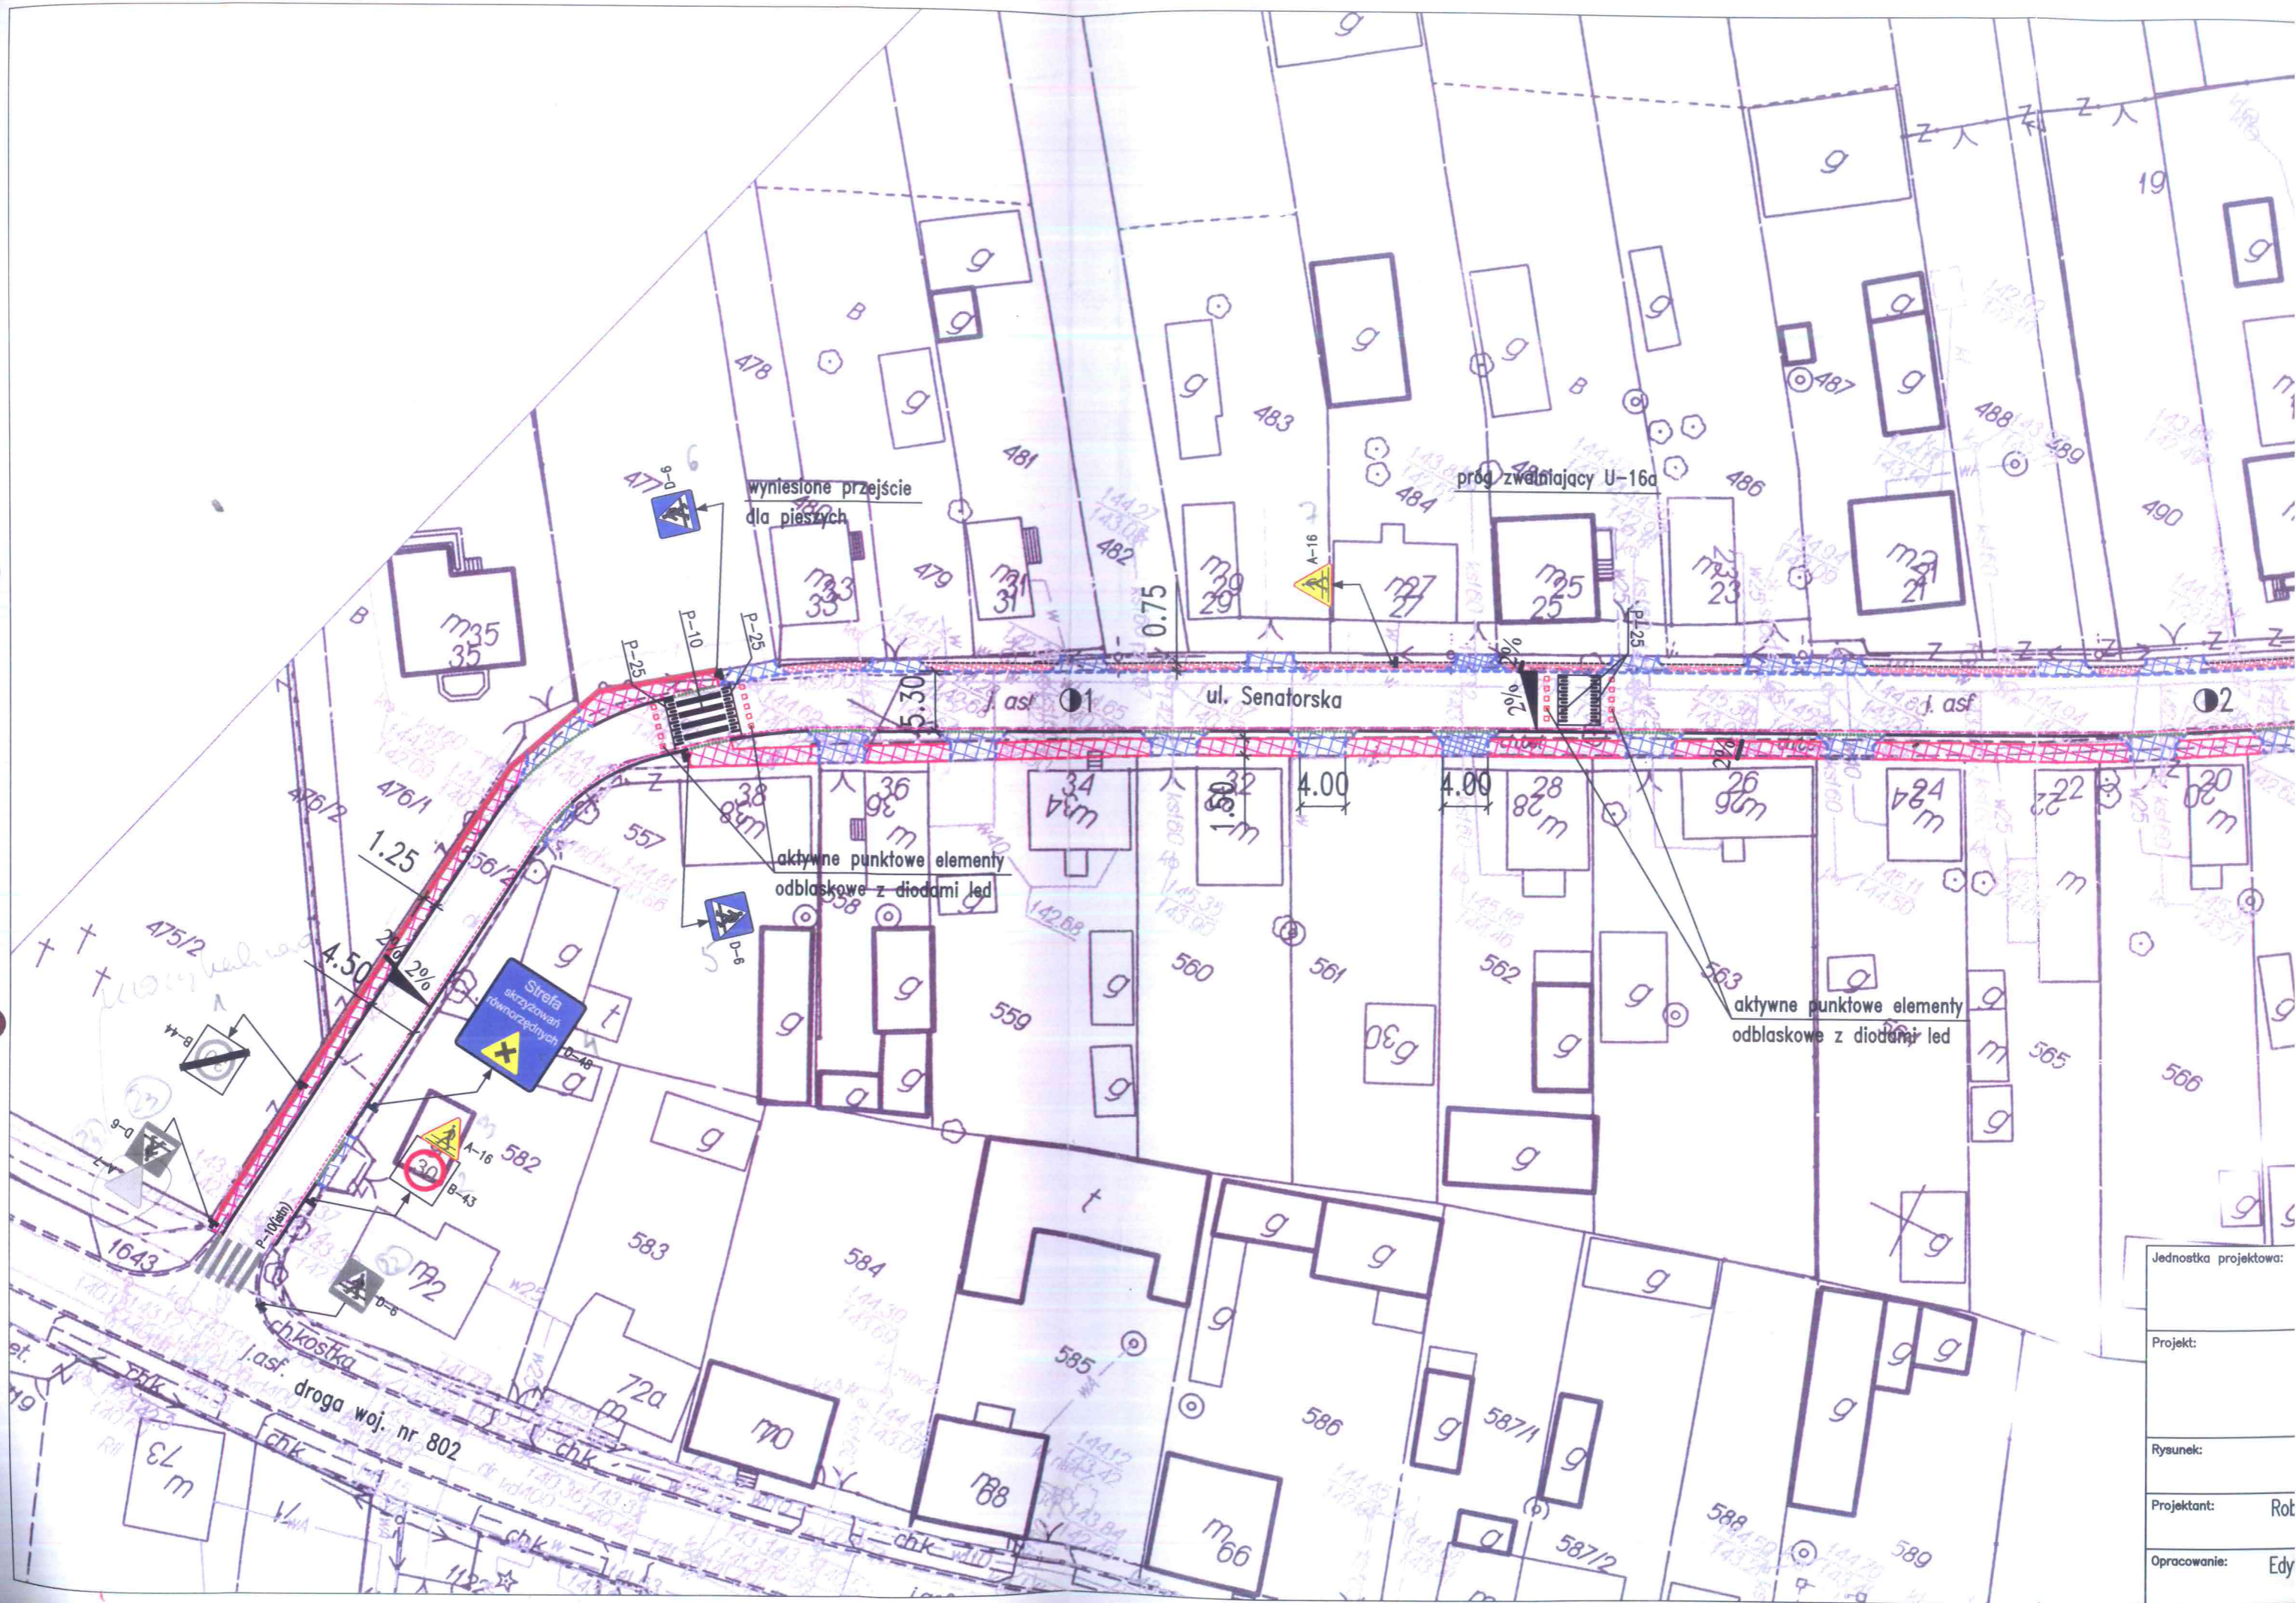

Jednostka projektowa:	
Projekt:	
Rysunek:	
Projektant:	Rot
Opracowanie:	Edy

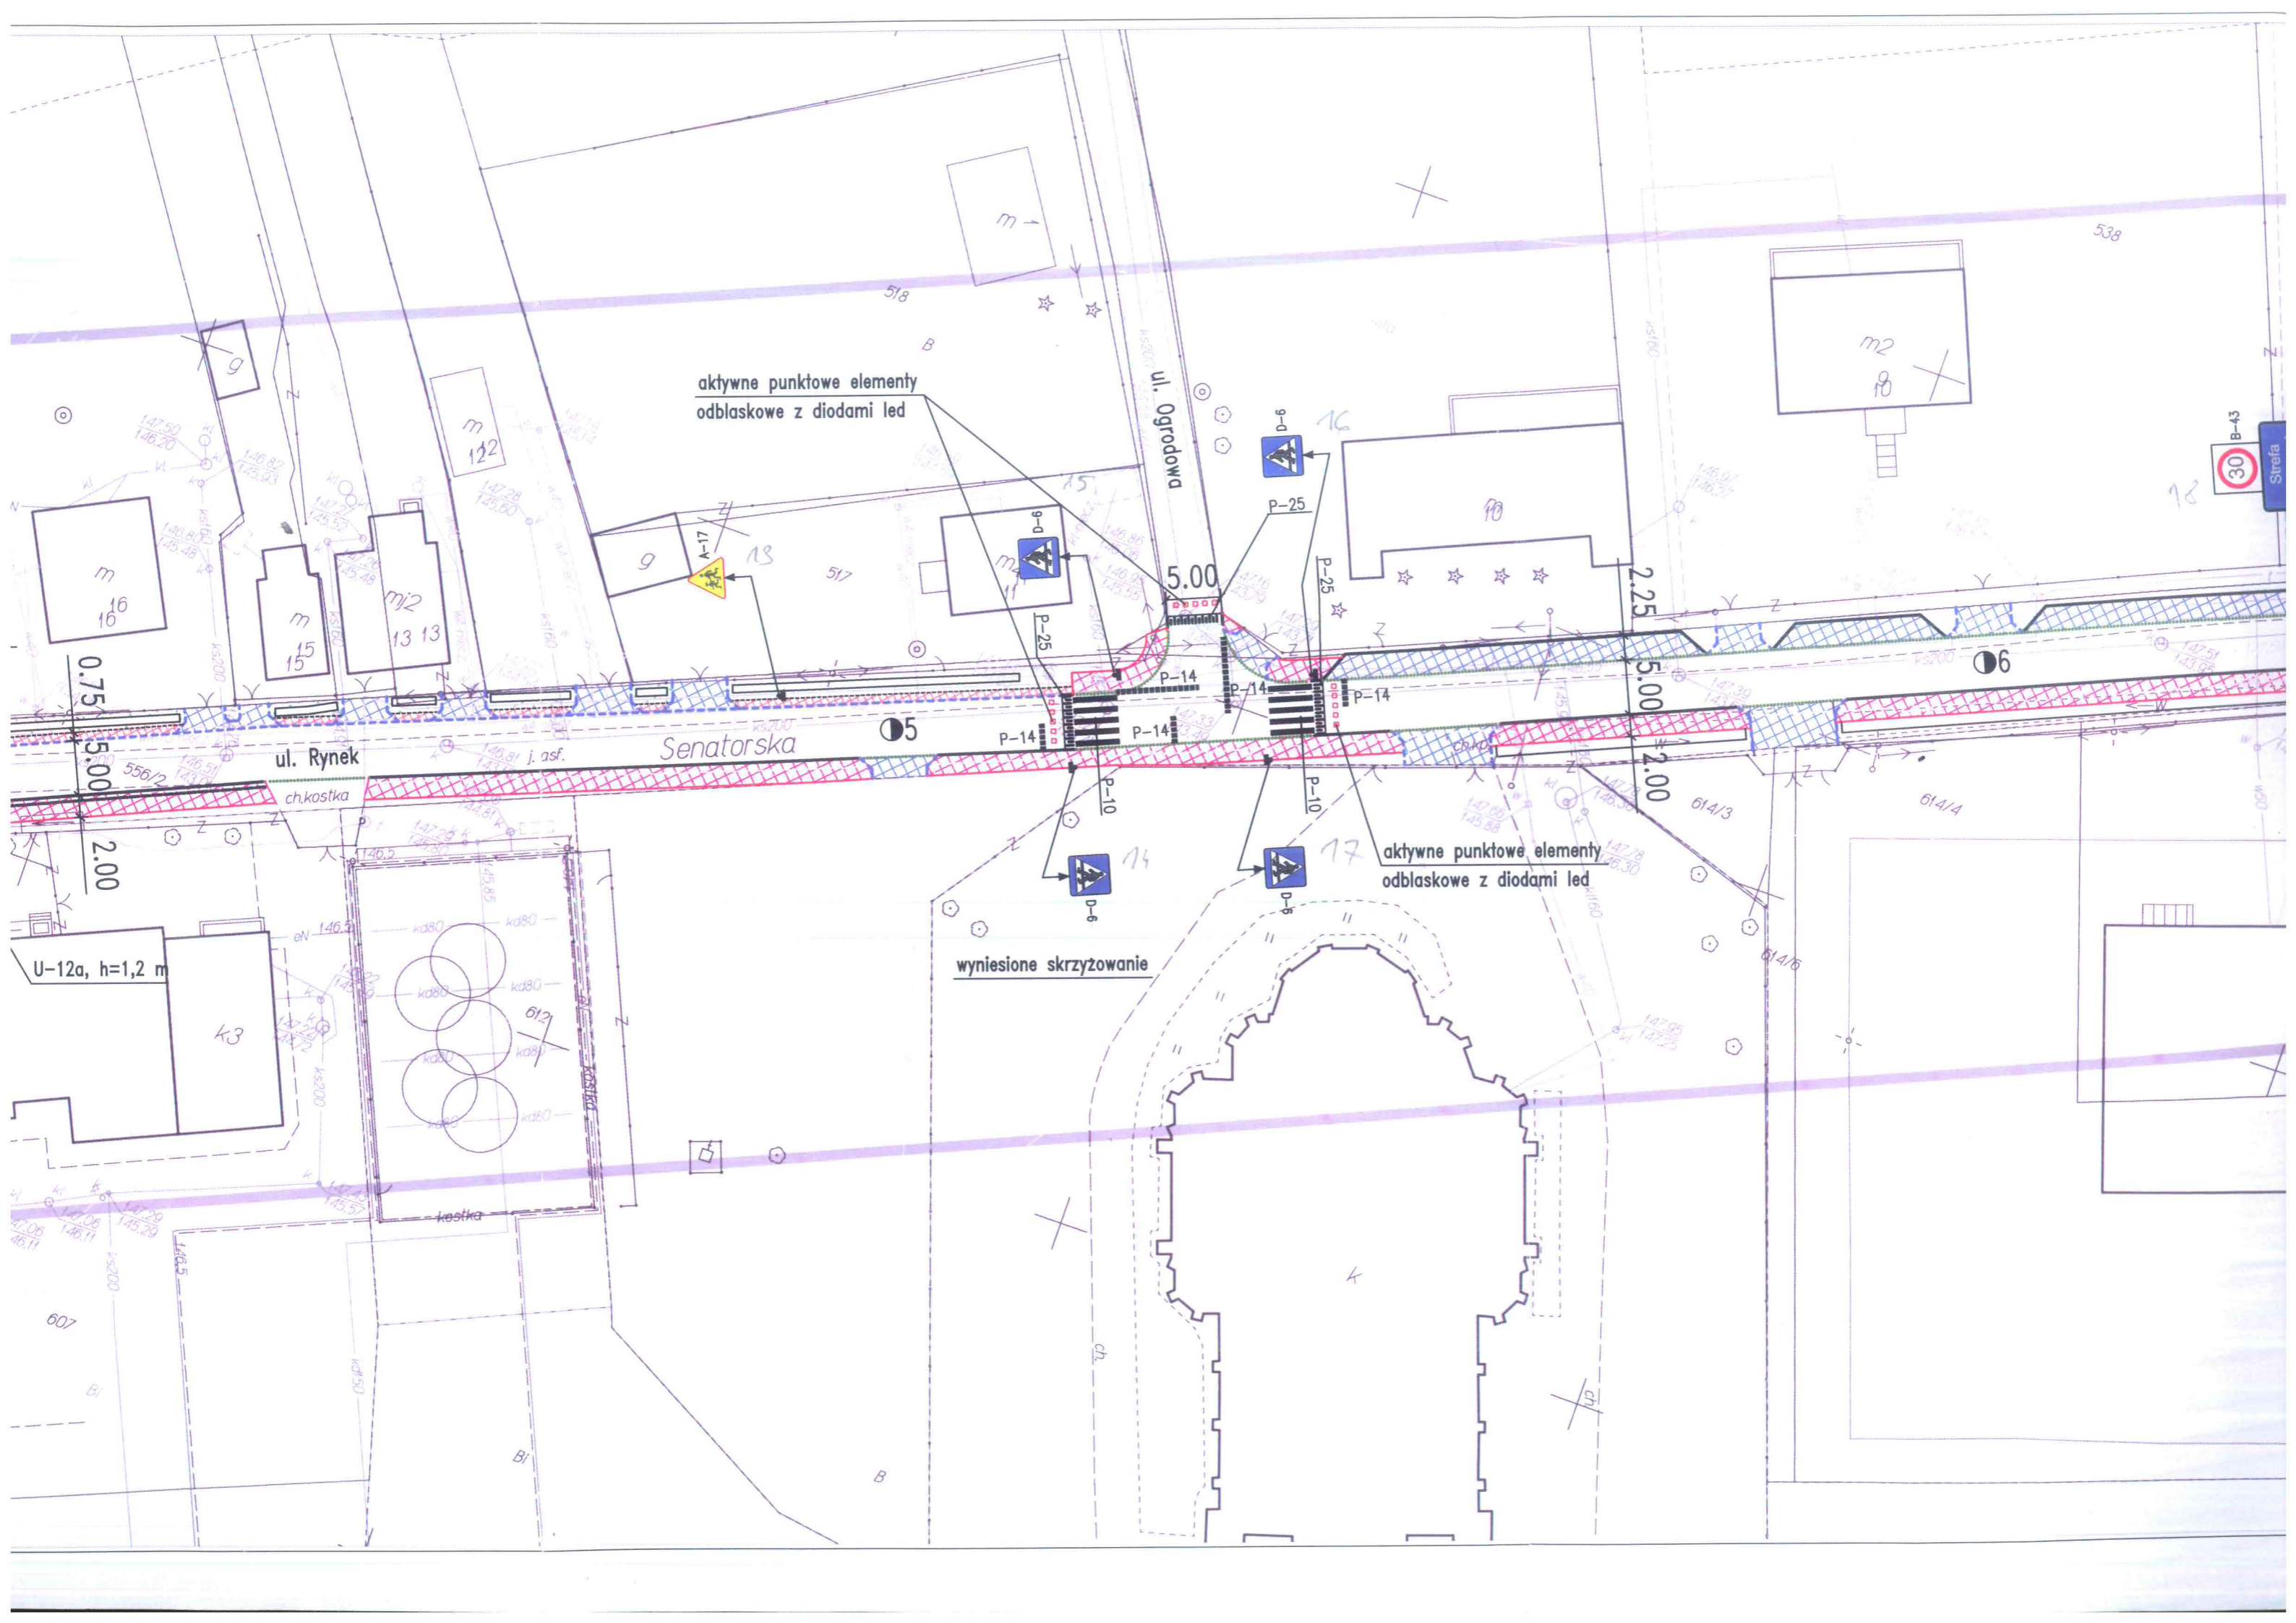

aktywne punktowe elementy odblaskowe z diodami led

aktywne punktowe elementy odblaskowe z diodami led

wyniesione skrzyzowanie

ul. Rynek

Senatorska

ul. Ogrodowa

U-12a, h=1,2 m

30 B-43 Strefa

STAROSTA MIŃSKI
 ul. Tadeusza Kościuszki 3
 05-300 Mińsk Mazowiecki

Zatwierdzam projekt czasowej / stałej organizacji ruchu
 Nr K. 7121.1.84.2015
 ważny od 29.10.2015r. do 29.10.2017r.
 Mińsk Mazowiecki, dnia 28.10.2015r.

podpis

z up. STAROSTY
 Krzysztof Pichocki
 Wicestarosta



aktywne punktowe elementy
 odblaskowe z diodami led

Zatwierdzona organizacja ruchu utraci ważność w przypadku, gdy jednostka wprowadzająca organizację ruchu nie zawiadomi organu zarządzającego ruchem, zarządu drogi oraz właściwego komendanta Policji o terminie jej wprowadzenia co najmniej na 7 dni przed dniem wprowadzenia organizacji ruchu (§ 12 ust. 4 rozporządzenia Ministra Infrastruktury z dnia 23 września 2003 r. w sprawie szczególnych warunków zarządzania ruchem na drogach

Jednostka projektowa:		DIADROME (zastępcy nadzoru nad tym zarządzeniem)		
		ul. Fieldorfa 10A/100, 03-984 Warszawa		
		tel.: 606 397 433, e-mail: diadrome-projekty@o2.pl		
Projekt:		STAŁA ORGANIZACJA RUCHU Przebudowa ulic Senatorskiej i Rynek w Latowiczu		
Rysunek:		PLAN SYTUACYJNY		
Projektant:	Robert Kucharek	Podpis:	<i>[Signature]</i>	Investor:
Opracowanie:	Edyta Kucharek	Podpis:	<i>[Signature]</i>	Gmina Latowicz ul. Rynek 6, 05-334 Latowicz
		Nr rysunku:	2.2	Skala:
				1:500
		Data:	08.2015	


Schora

STAROSTA MIŃSKI
 ul. Tadeusza Kościuszki 3
 05-300 Mińsk Mazowiecki

Zatwierdzam projekt czasowej / stałej organizacji ruchu
 Nr K. 4121.1.84.2015
 ważny od 28.10.2015r. do 28.10.2016r.
 Mińsk Mazowiecki, dnia 28.10.2015r.


.....
 podpis

z up. STAROSTY
 Krzysztof Piotrowski
 Wicestarosta

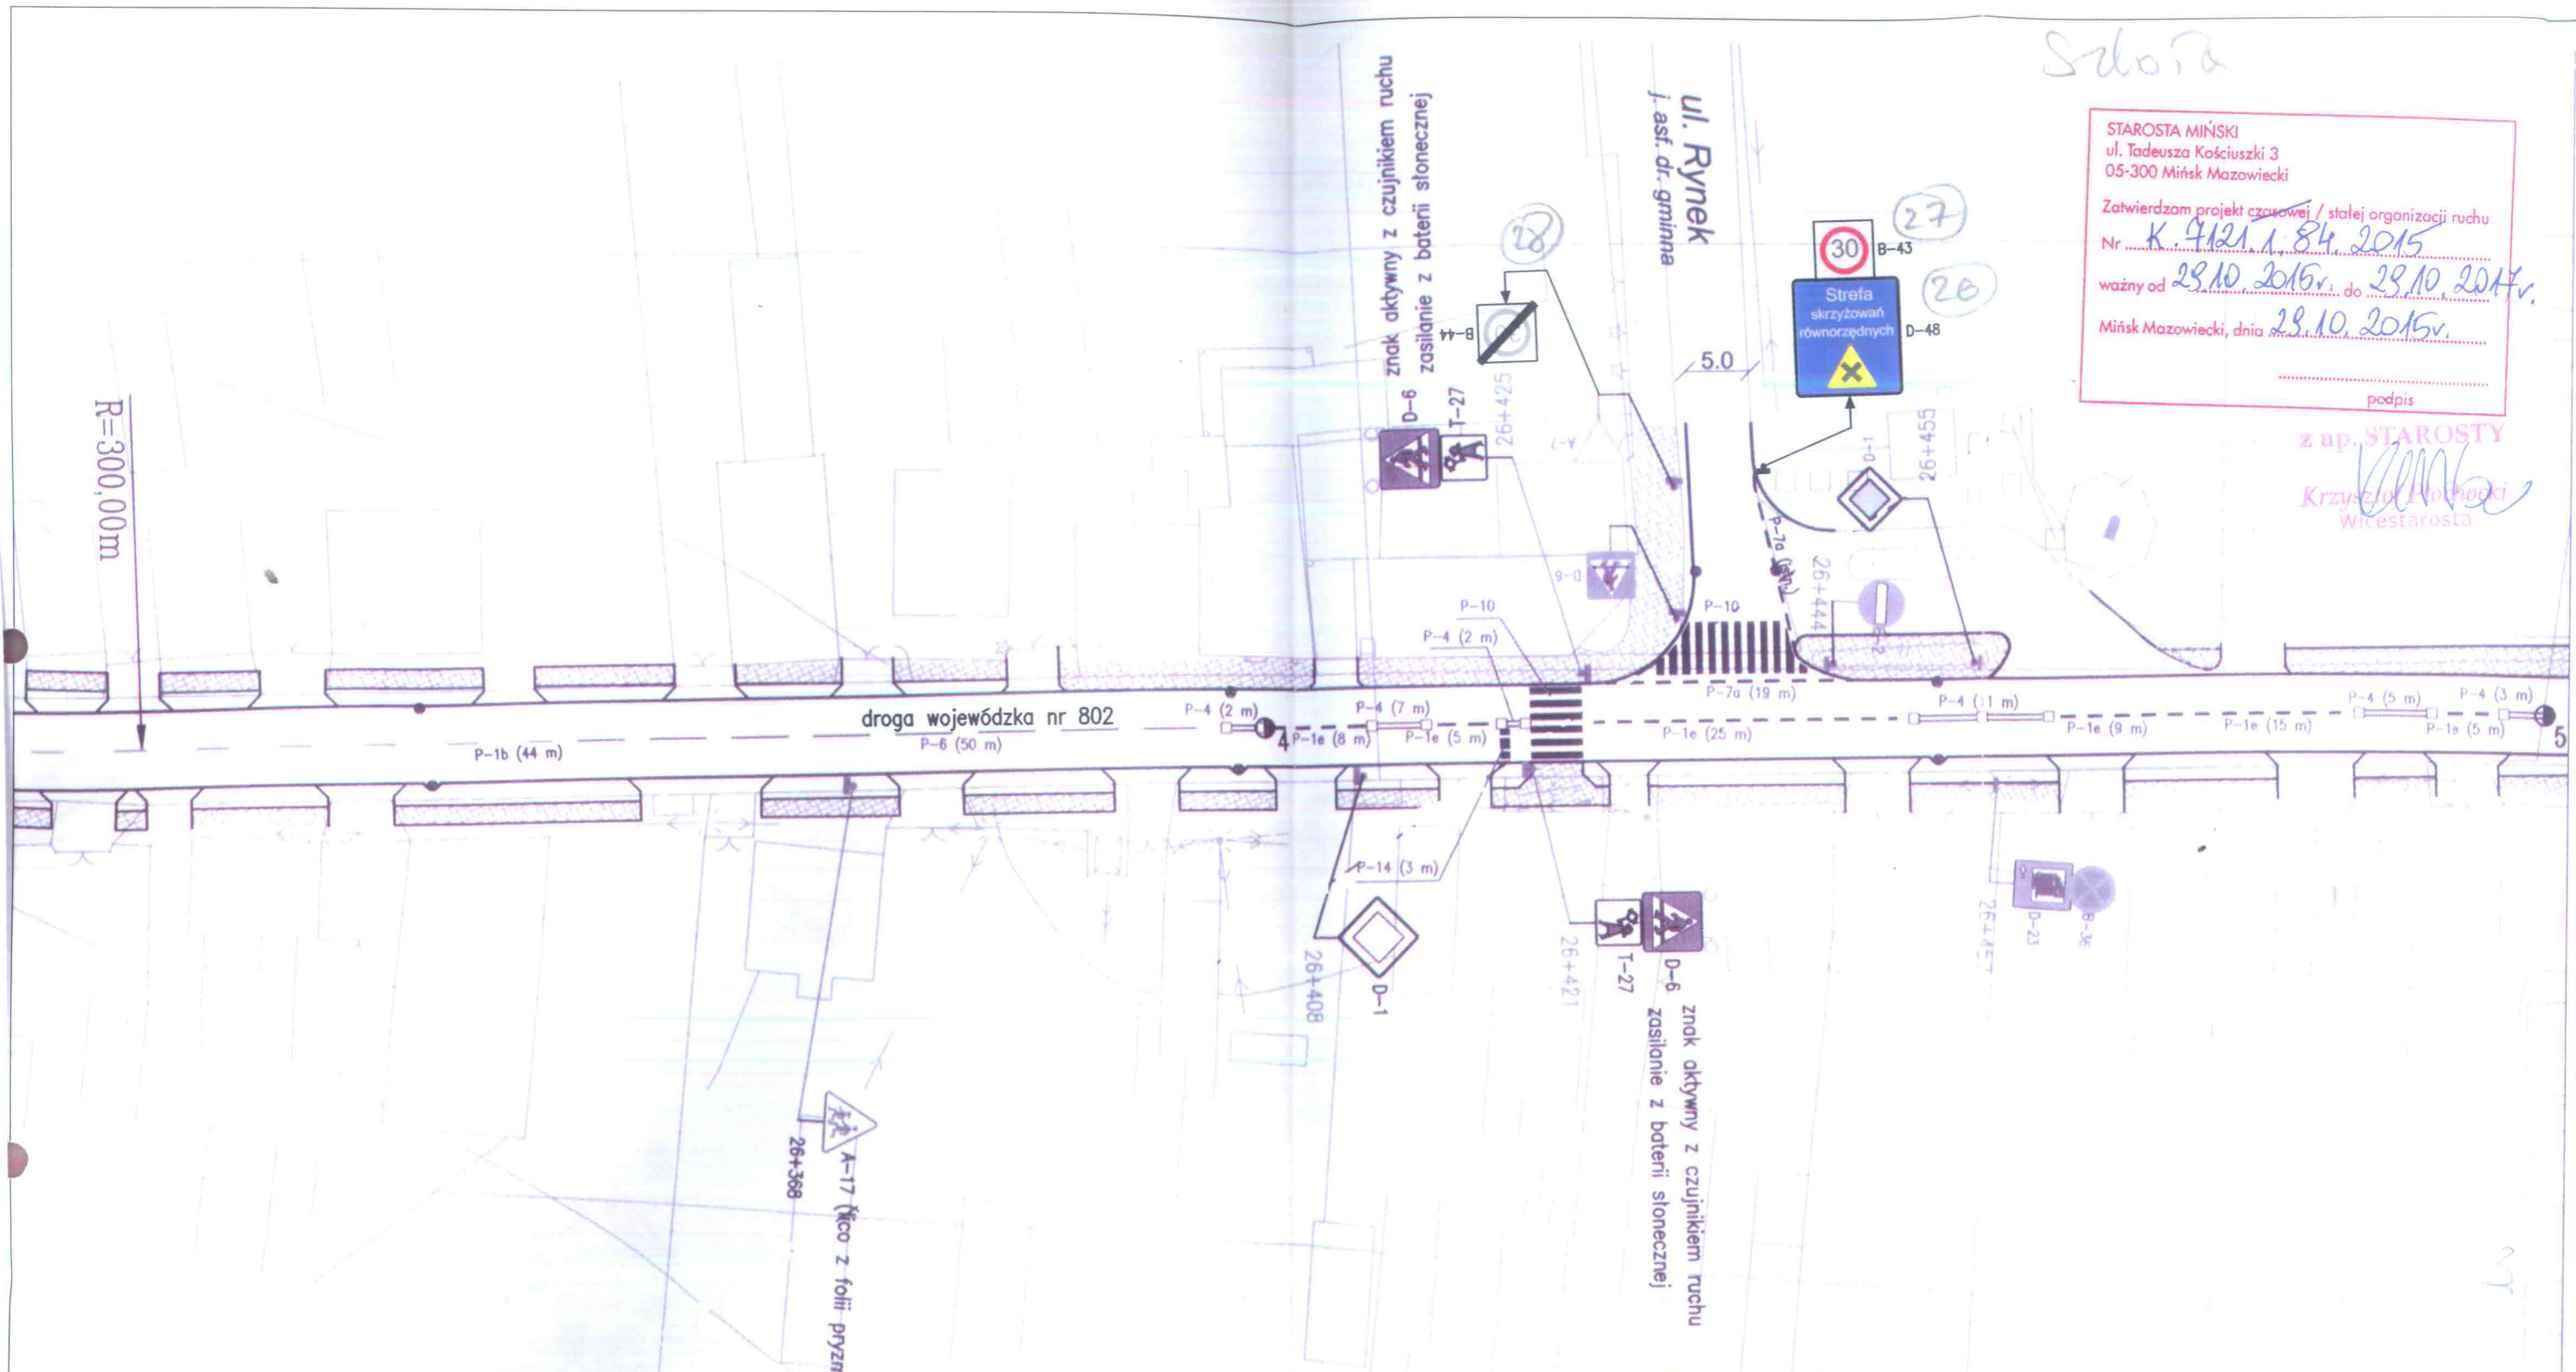

Zatwierdzona organizacja ruchu utraci ważność w przypadku, gdy jednostka wprowadzająca organizację ruchu nie zawiadomi organu zarządzającego ruchem, zarządu drogi oraz właściwego komendanta Policji o terminie jej wprowadzenia co najmniej na 7 dni przed dniem wprowadzenia organizacji ruchu (§ 12 ust. 4 rozporządzenia Ministra Infrastruktury z dnia 23 września 2003 r. w sprawie szczegółowych warunków zarządzania ruchem na drogach oraz wykonywania nadzoru nad tym zarządzaniem Dz.U. Nr 177, poz. 1729)

Jednostka projektowa:		DIADROME	
		ul. Fiedorfa 10A/100, 03-984 Warszawa tel.: 606 397 433, e-mail: diadrome-projekty@o2.pl	
Projekt:		STAŁA ORGANIZACJA RUCHU Przebudowa ulic Senatorskiej i Rynek w Latowiczu	
Rysunek:		PLAN SYTUACYJNY	
Projektant:	Robert Kucharek	Podpis:	<i>R. Kucharek</i>
Opracowanie:	Edyta Kucharek	Podpis:	<i>E. Kucharek</i>
		Investor:	Gmina Latowicz ul. Rynek 6, 05-334 Latowicz
		Nr rysunku:	2.3
		Skala:	1:500
		Data:	08.2015

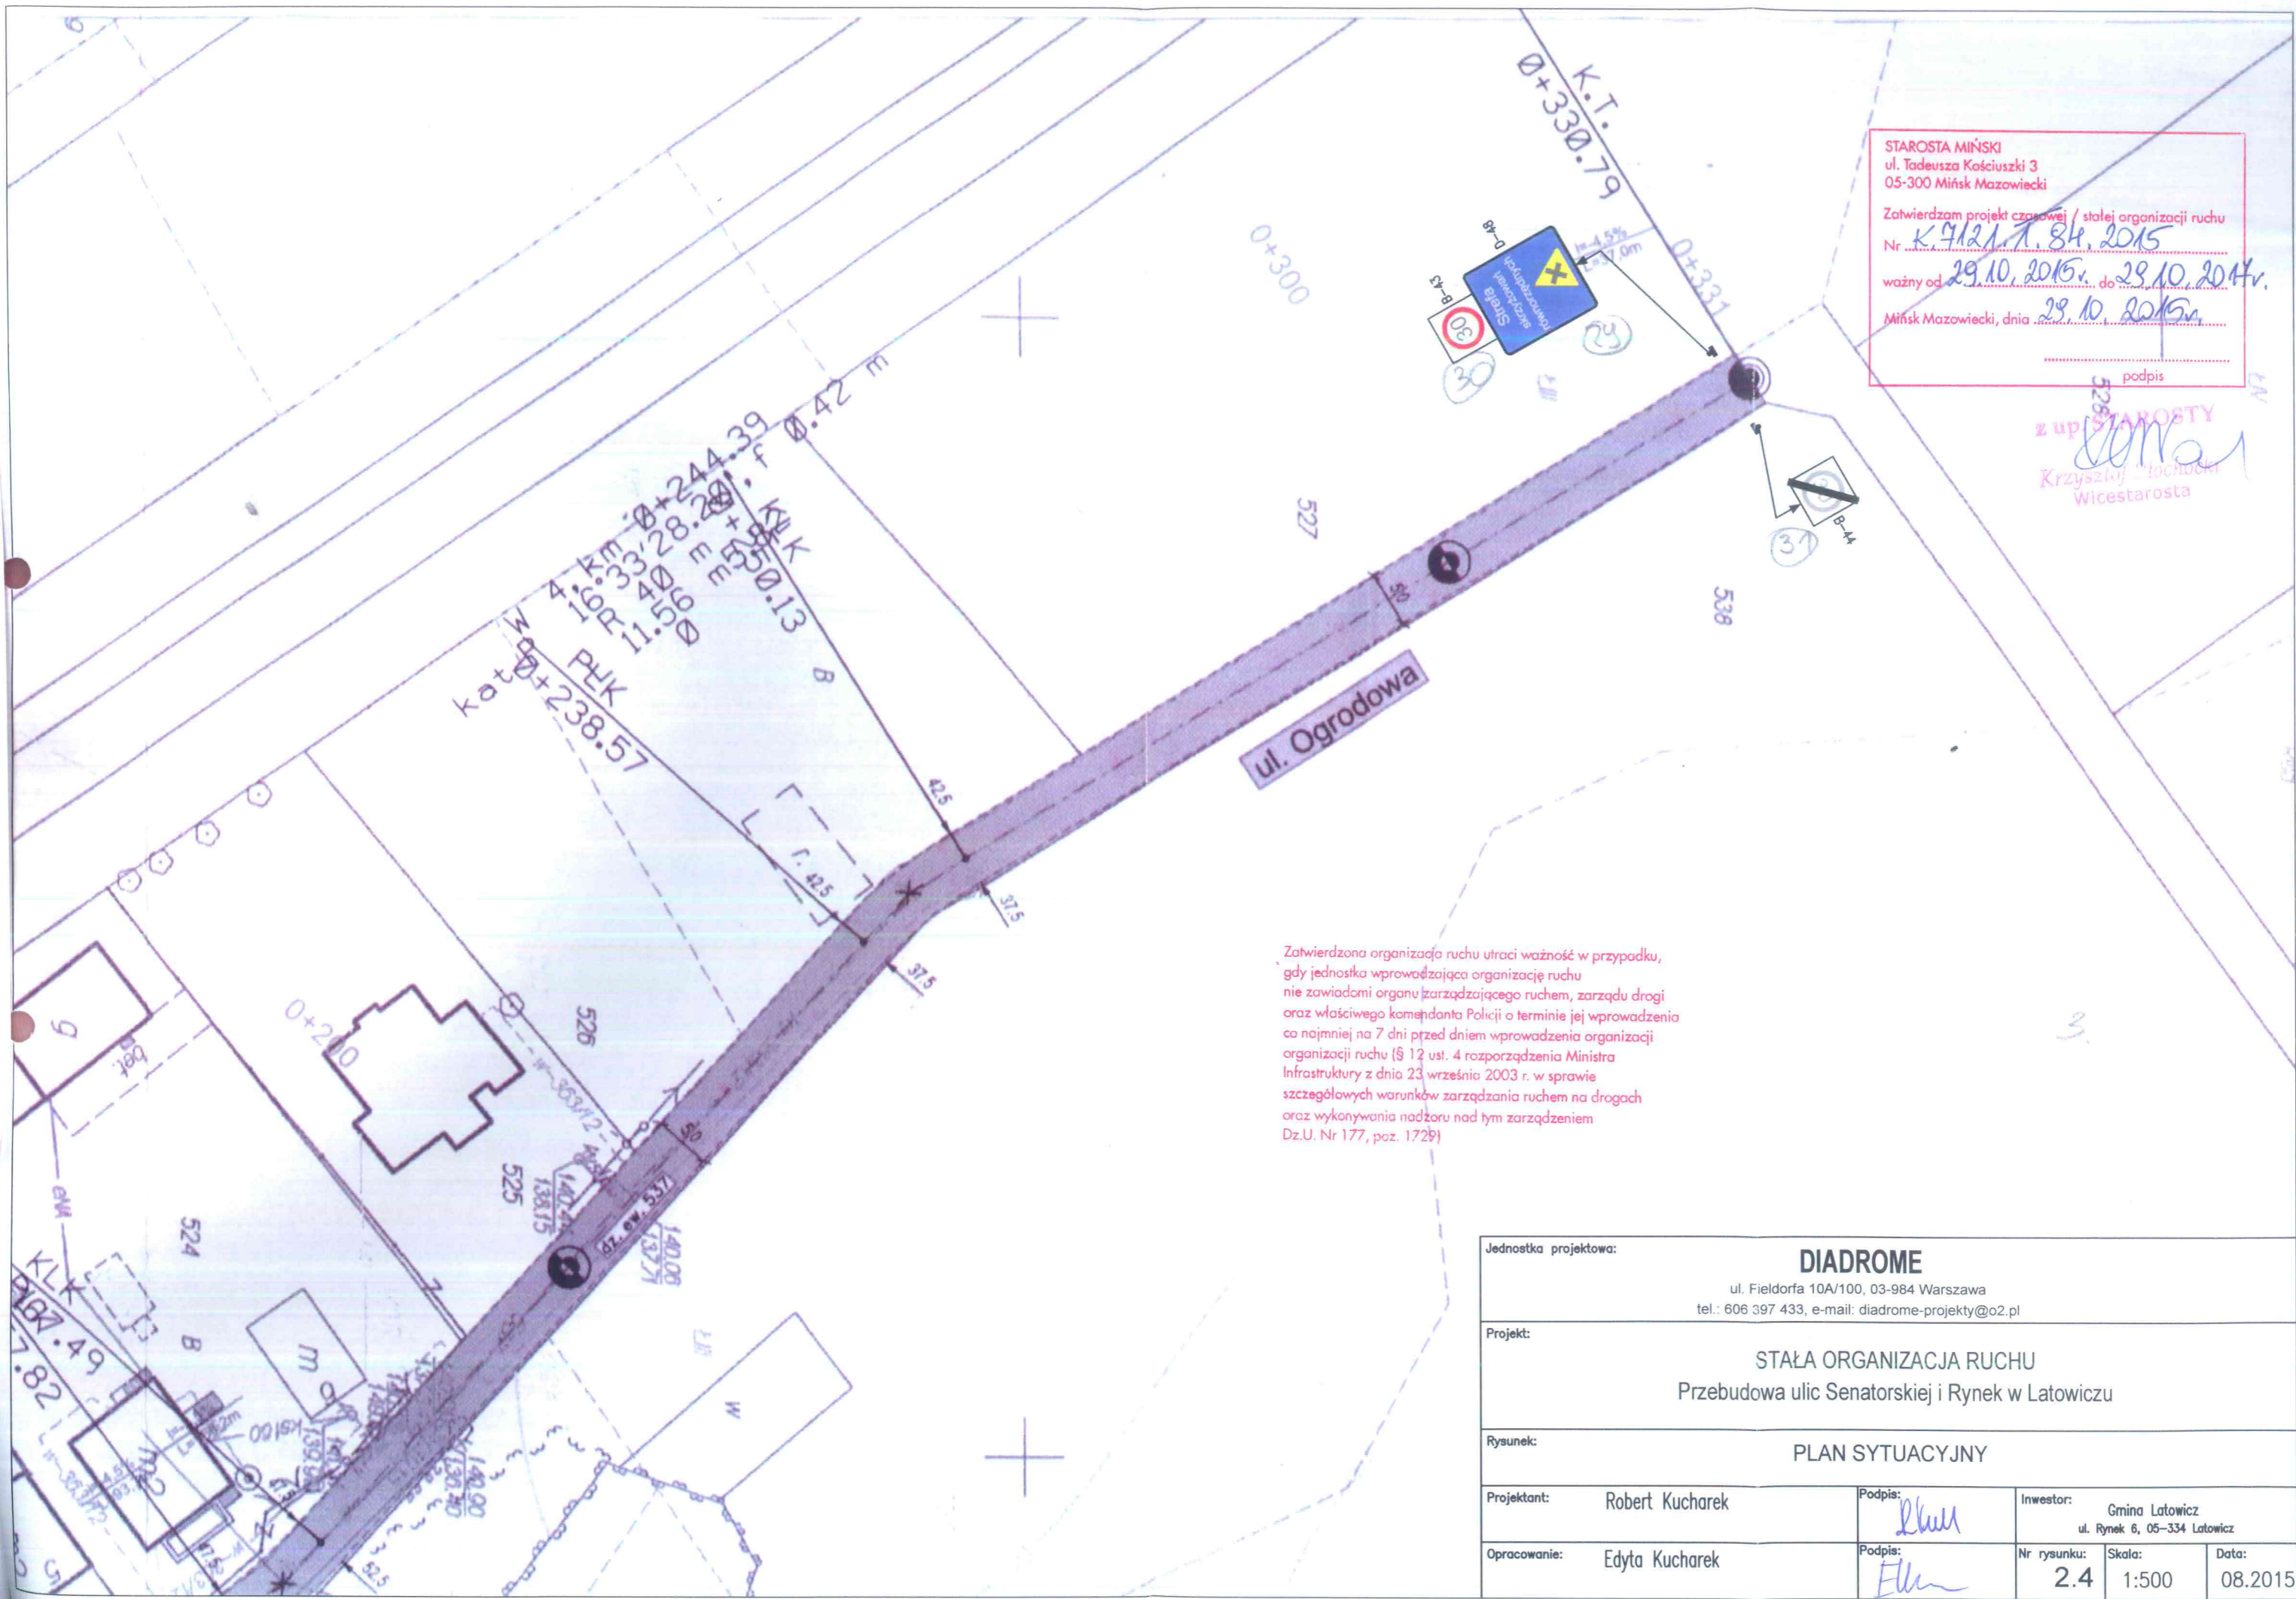

STAROSTA MIŃSKI
 ul. Tadeusza Kościuszki 3
 05-300 Mińsk Mazowiecki

Zatwierdzam projekt czasowej / stałej organizacji ruchu
 Nr K 9121.7.84.2015
 ważny od 29.10.2015r. do 29.10.2017r.
 Mińsk Mazowiecki, dnia 29.10.2015r.

.....
 podpis

z up. STAROSTY
Krzysztof Kochan
 Krzysztof Kochan
 Wicestarosta

Zatwierdzona organizacja ruchu utraci ważność w przypadku, gdy jednostka wprowadzająca organizację ruchu nie zawiadomi organu zarządzającego ruchem, zarządu drogi oraz właściwego komendanta Policji o terminie jej wprowadzenia co najmniej na 7 dni przed dniem wprowadzenia organizacji ruchu (§ 12 ust. 4 rozporządzenia Ministra Infrastruktury z dnia 23 września 2003 r. w sprawie szczegółowych warunków zarządzania ruchem na drogach oraz wykonywania nadzoru nad tym zarządzaniem Dz.U. Nr 177, poz. 172b)

Jednostka projektowa:		DIADROME ul. Fieldorfa 10A/100, 03-984 Warszawa tel.: 606 397 433, e-mail: diadrome-projekty@o2.pl		
Projekt:		STAŁA ORGANIZACJA RUCHU Przebudowa ulic Senatorskiej i Rynek w Latowiczu		
Rysunek:		PLAN SYTUACYJNY		
Projektant:	Robert Kucharek	Podpis:	<i>RK</i>	
Opracowanie:	Edyta Kucharek	Podpis:	<i>EK</i>	
Investor:	Gmina Latowicz ul. Rynek 6, 05-334 Latowicz		Nr rysunku:	2.4
			Skala:	1:500
			Data:	08.2015